



Zemesgrāmatu apliecība

Balvu rajona tiesas Zemesgrāmatu nodaļa

Baltinavas novada zemesgrāmatas nodaļējums Nr. 100000539944

Kadastra numurs: 38440080007

Nosaukums: Baltinavas masīvs

"Baltinavas masīvs", Baltinavas nov.

I daļas 1.iedaļa Nekustams īpašums, servitūti un reālnastas, pievienotie zemes gabali	Domājamā daļa	Platība, lielums
1.1 Zemes vienība (kadastra apzīmējums 38440080007). Žurn. Nr. 300003771429, lēmums 22.12.2014, tiesnese Vija Pužule		3115.1 ha

II daļas 1.iedaļa Nekustama īpašuma īpašnieks, īpašumtiesību pamats	Domājamā daļa	Summa
1.1 Īpašnieks: Latvijas valsts Latvijas Republikas Zemkopības ministrijas, reģistrācijas kods 90000064161, personā.	1	
1.2 Pamats: 2014.gada 4.decembra Latvijas Republikas Zemkopības ministrijas uzziņa par nekustamo īpašumu Nr.8.7-2/3966/2014. Žurn. Nr. 300003771429, lēmums 22.12.2014, tiesnese Vija Pužule		

III daļas 1.iedaļa Lietu tiesības, kas apgrūrina nekustamu īpašumu	Platība, lielums
1.1 Atzīme - no 10 līdz 25 kilometriem garas dabiskas ūdensteces vides un dabas resursu aizsardzības aizsargjoslas teritorija lauku apvidos.	35.14 ha
1.2 Atzīme - tauvas joslas teritorija gar upi.	2.82 ha
1.3 Atzīme - dabas parka dabas parka zonas teritorija.	6.07 ha
1.4 Atzīme - sanitārās aizsargjoslas teritorija ap kapsētu.	7.51 ha
1.5 Atzīme - līdz 10 kilometriem garas dabiskas ūdensteces vides un dabas resursu aizsardzības aizsargjoslas teritorija lauku apvidos.	3.95 ha
1.6 Atzīme - tauvas joslas teritorija gar upi.	1.56 ha
1.7 Atzīme - līdz 10 hektāriem lielas dabiskas ūdenstilpes vides un dabas resursu aizsardzības aizsargjoslas teritorija lauku apvidos.	0.33 ha
1.8 Atzīme - tauvas joslas teritorija gar ezeru.	0.12 ha
1.9 Atzīme - ekspluatācijas aizsargjoslas teritorija gar valsts vietējiem un pašvaldību autoceļiem lauku apvidos.	3.35 ha
1.10 Atzīme - vides un dabas resursu aizsardzības aizsargjoslas (aizsardzības zonas) teritorija ap kultūras pieminekli laukos.	24.53 ha
1.11 Atzīme - ekspluatācijas aizsargjoslas teritorija gar elektrisko tīklu gaisvadu līniju ārpus pilsētām un ciemiem ar nominālo spriegumu līdz 20 kilovoltiem.	0.02 ha
1.12 Atzīme - pierobeža.	3115.1 ha
1.13 Atzīme - ekspluatācijas aizsargjoslas teritorija gar valsts vietējiem un pašvaldību autoceļiem lauku apvidos.	0.5 ha
1.14 Atzīme - no 25 līdz 100 hektāriem lielas dabiskas ūdenstilpes vides un dabas resursu aizsardzības aizsargjoslas teritorija lauku apvidos.	1 ha
1.15 Atzīme - tauvas joslas teritorija gar ezeru.	0.05 ha

III daļas 1.iedaļa Lietu tiesības, kas apgrūtina nekustamu īpašumu	Platība, lielums
1.16 Atzīme - ūdensnotekas (ūdensteču regulēta posma un speciāli raktas gultnes), kā arī uz tās esošas hidrotehniskas būves un ierīces ekspluatācijas aizsargjoslas teritorija meža zemēs.	7.05 ha
1.17 Atzīme - no 10 līdz 25 kilometriem garas dabiskas ūdensteces vides un dabas resursu aizsardzības aizsargjoslas teritorija lauku apvidos.	32.84 ha
1.18 Atzīme - tauvas joslas teritorija gar upi.	2.61 ha
1.19 Atzīme - ūdensnotekas (ūdensteču regulēta posma un speciāli raktas gultnes), kā arī uz tās esošas hidrotehniskas būves un ierīces ekspluatācijas aizsargjoslas teritorija meža zemēs.	6.53 ha
1.20 Atzīme - no 10 līdz 25 kilometriem garas dabiskas ūdensteces vides un dabas resursu aizsardzības aizsargjoslas teritorija lauku apvidos.	0.05 ha
1.21 Atzīme - tauvas joslas teritorija gar upi.	0.05 ha
1.22 Atzīme - ūdensnotekas (ūdensteču regulēta posma un speciāli raktas gultnes), kā arī uz tās esošas hidrotehniskas būves un ierīces ekspluatācijas aizsargjoslas teritorija meža zemēs.	0.05 ha
1.23 Pamats: 2014.gada 4.decembra Latvijas Republikas Zemkopības ministrijas uzziņa par nekustamo īpašumu Nr.8.7-2/3966/2014. <i>Žurn. Nr. 300003771429, lēmums 22.12.2014, tiesnese Vija Pužule</i>	

Kancelejas nodeva 35.57 EUR samaksāta

Žurnāla Nr. 300003771429, datums 16.12.2014, lēmuma datums 22.12.2014

Tiesnese

Vija Pužule

Zemesgrāmatu apliecība satur nodalījumā spēkā esošos ierakstus un atzīmes



LATVIJAS REPUBLIKA

ZEMES ROBEŽU PLĀNS

uz četrām caurauklotām un aizzīmogatām lapām

Zemes vienības kadastra apzīmējums: 3844 007 0086

Plāns izgatavots pamatojoties uz Ministru kabineta 2010.gada 31.maija rīkojumu Nr. 297 "Par zemes vienību piederību vai piekritību valstij un nostiprināšanu zemesgrāmatā uz valsts vārda attiecīgās ministrijas vai valsts akciju sabiedrības "Privatizācijas aģentūra" personā (prot. Nr.27 42.&) 8. un 13. punkts, 8. pielikums "Zemes vienības, kuras saglabājamas valsts īpašumā un nododamas Zemkopības ministrijas valdījumā", ieraksts Nr.576.

Robežas uzmērītas no 2014.gada 4.decembra līdz 2015.gada 15.janvārim.

Plāna mērogs 1 : 5 000.



Zemes vienības platība 369.85 ha.




SIA "Metrum" Balvu biroja vadītājs		Dzintars Alsipš	02.02.2015.
Ierosinātais ir informēts par kadastrālās uzmērīšanas laikā veiktajām darbībām, to rezultātiem.		AS "Latvijas valsts meži" Nekustamo īpašumu vadītājs Ziemeļlatgales mežsaimniecībā Gunārs Vigups	06.02.2015.


ZEMES VIENĪBA UZMĒRĪTA
LKS-92 TM
Mēroga koeficients: 1.000228

ZEMES VIENĪBAS
IZVIETOJUMA SHĒMA

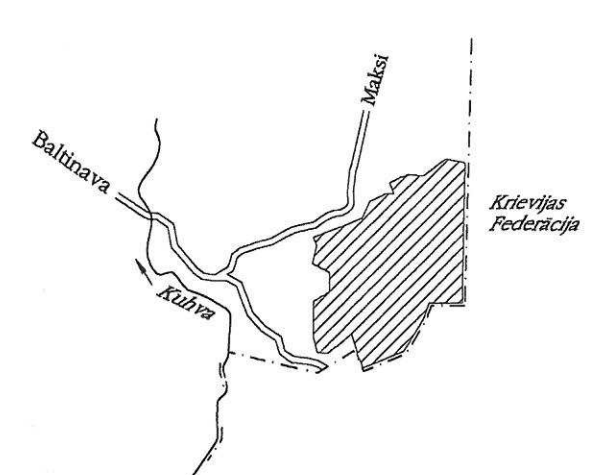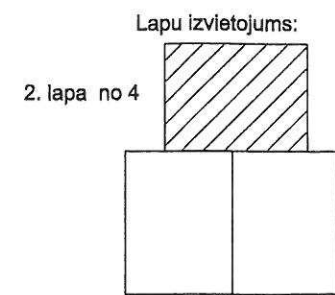


X=316500
Y=726000

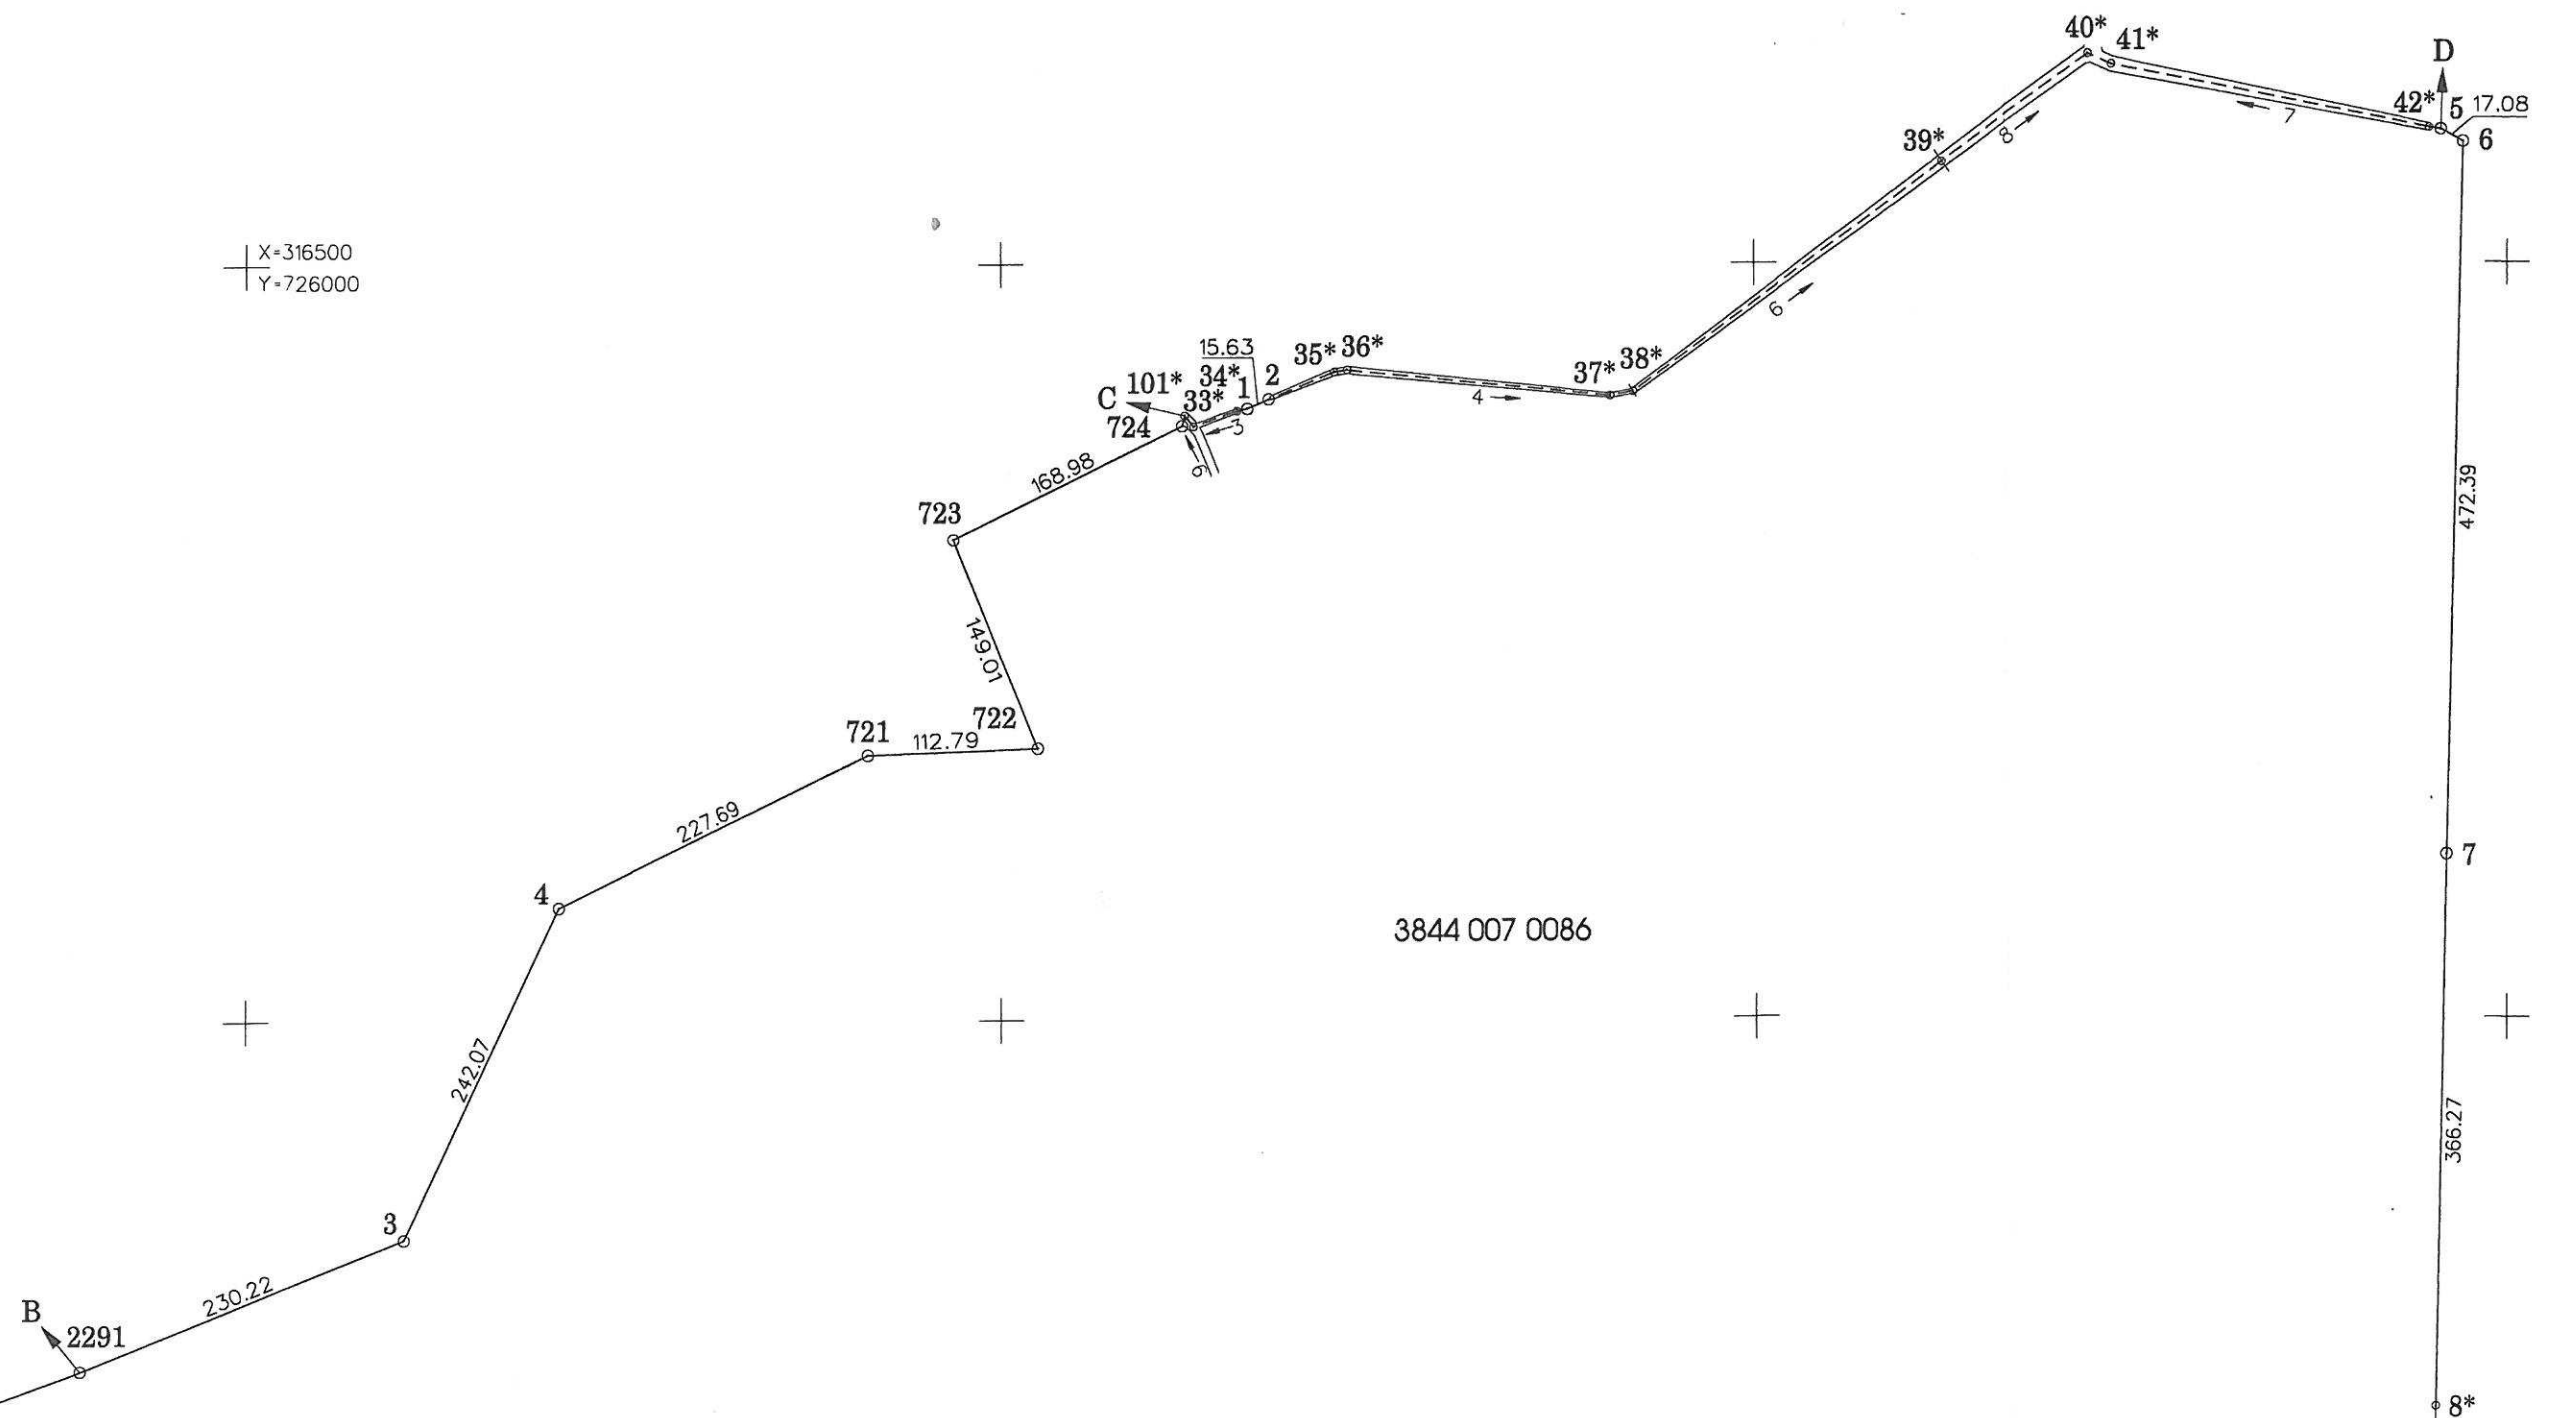

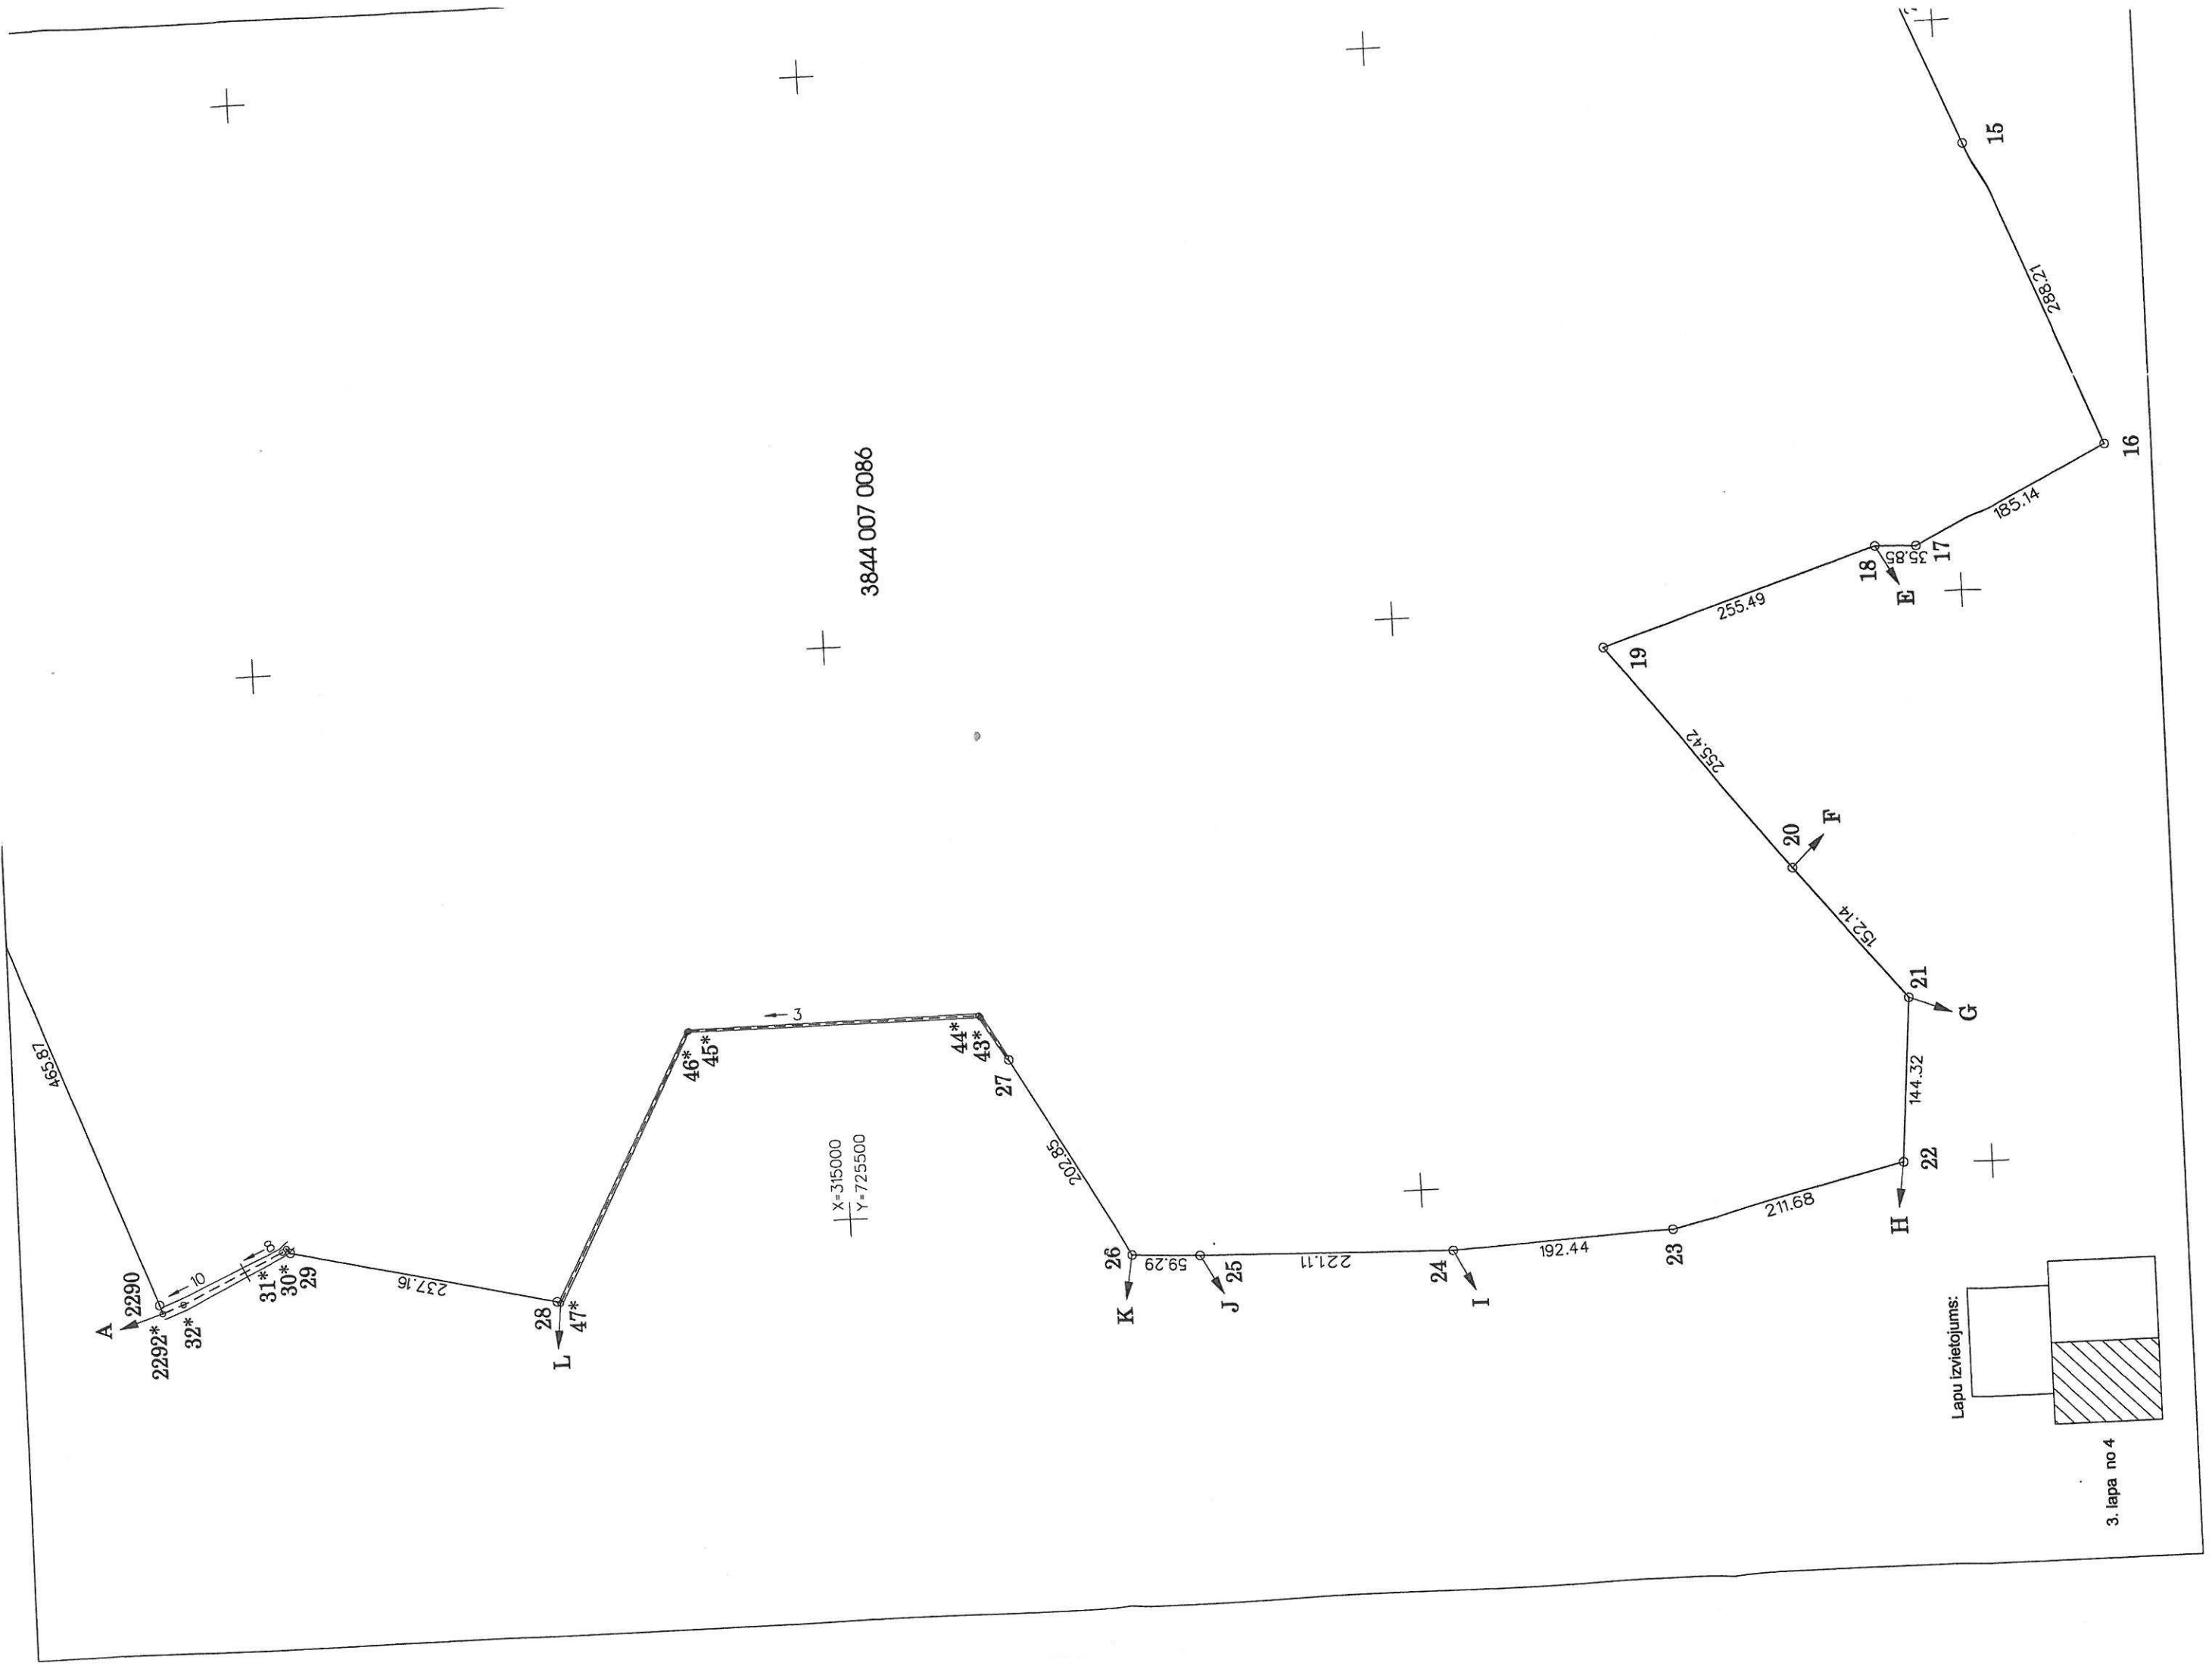

Lapu izvietojums:

3. lapa no 4

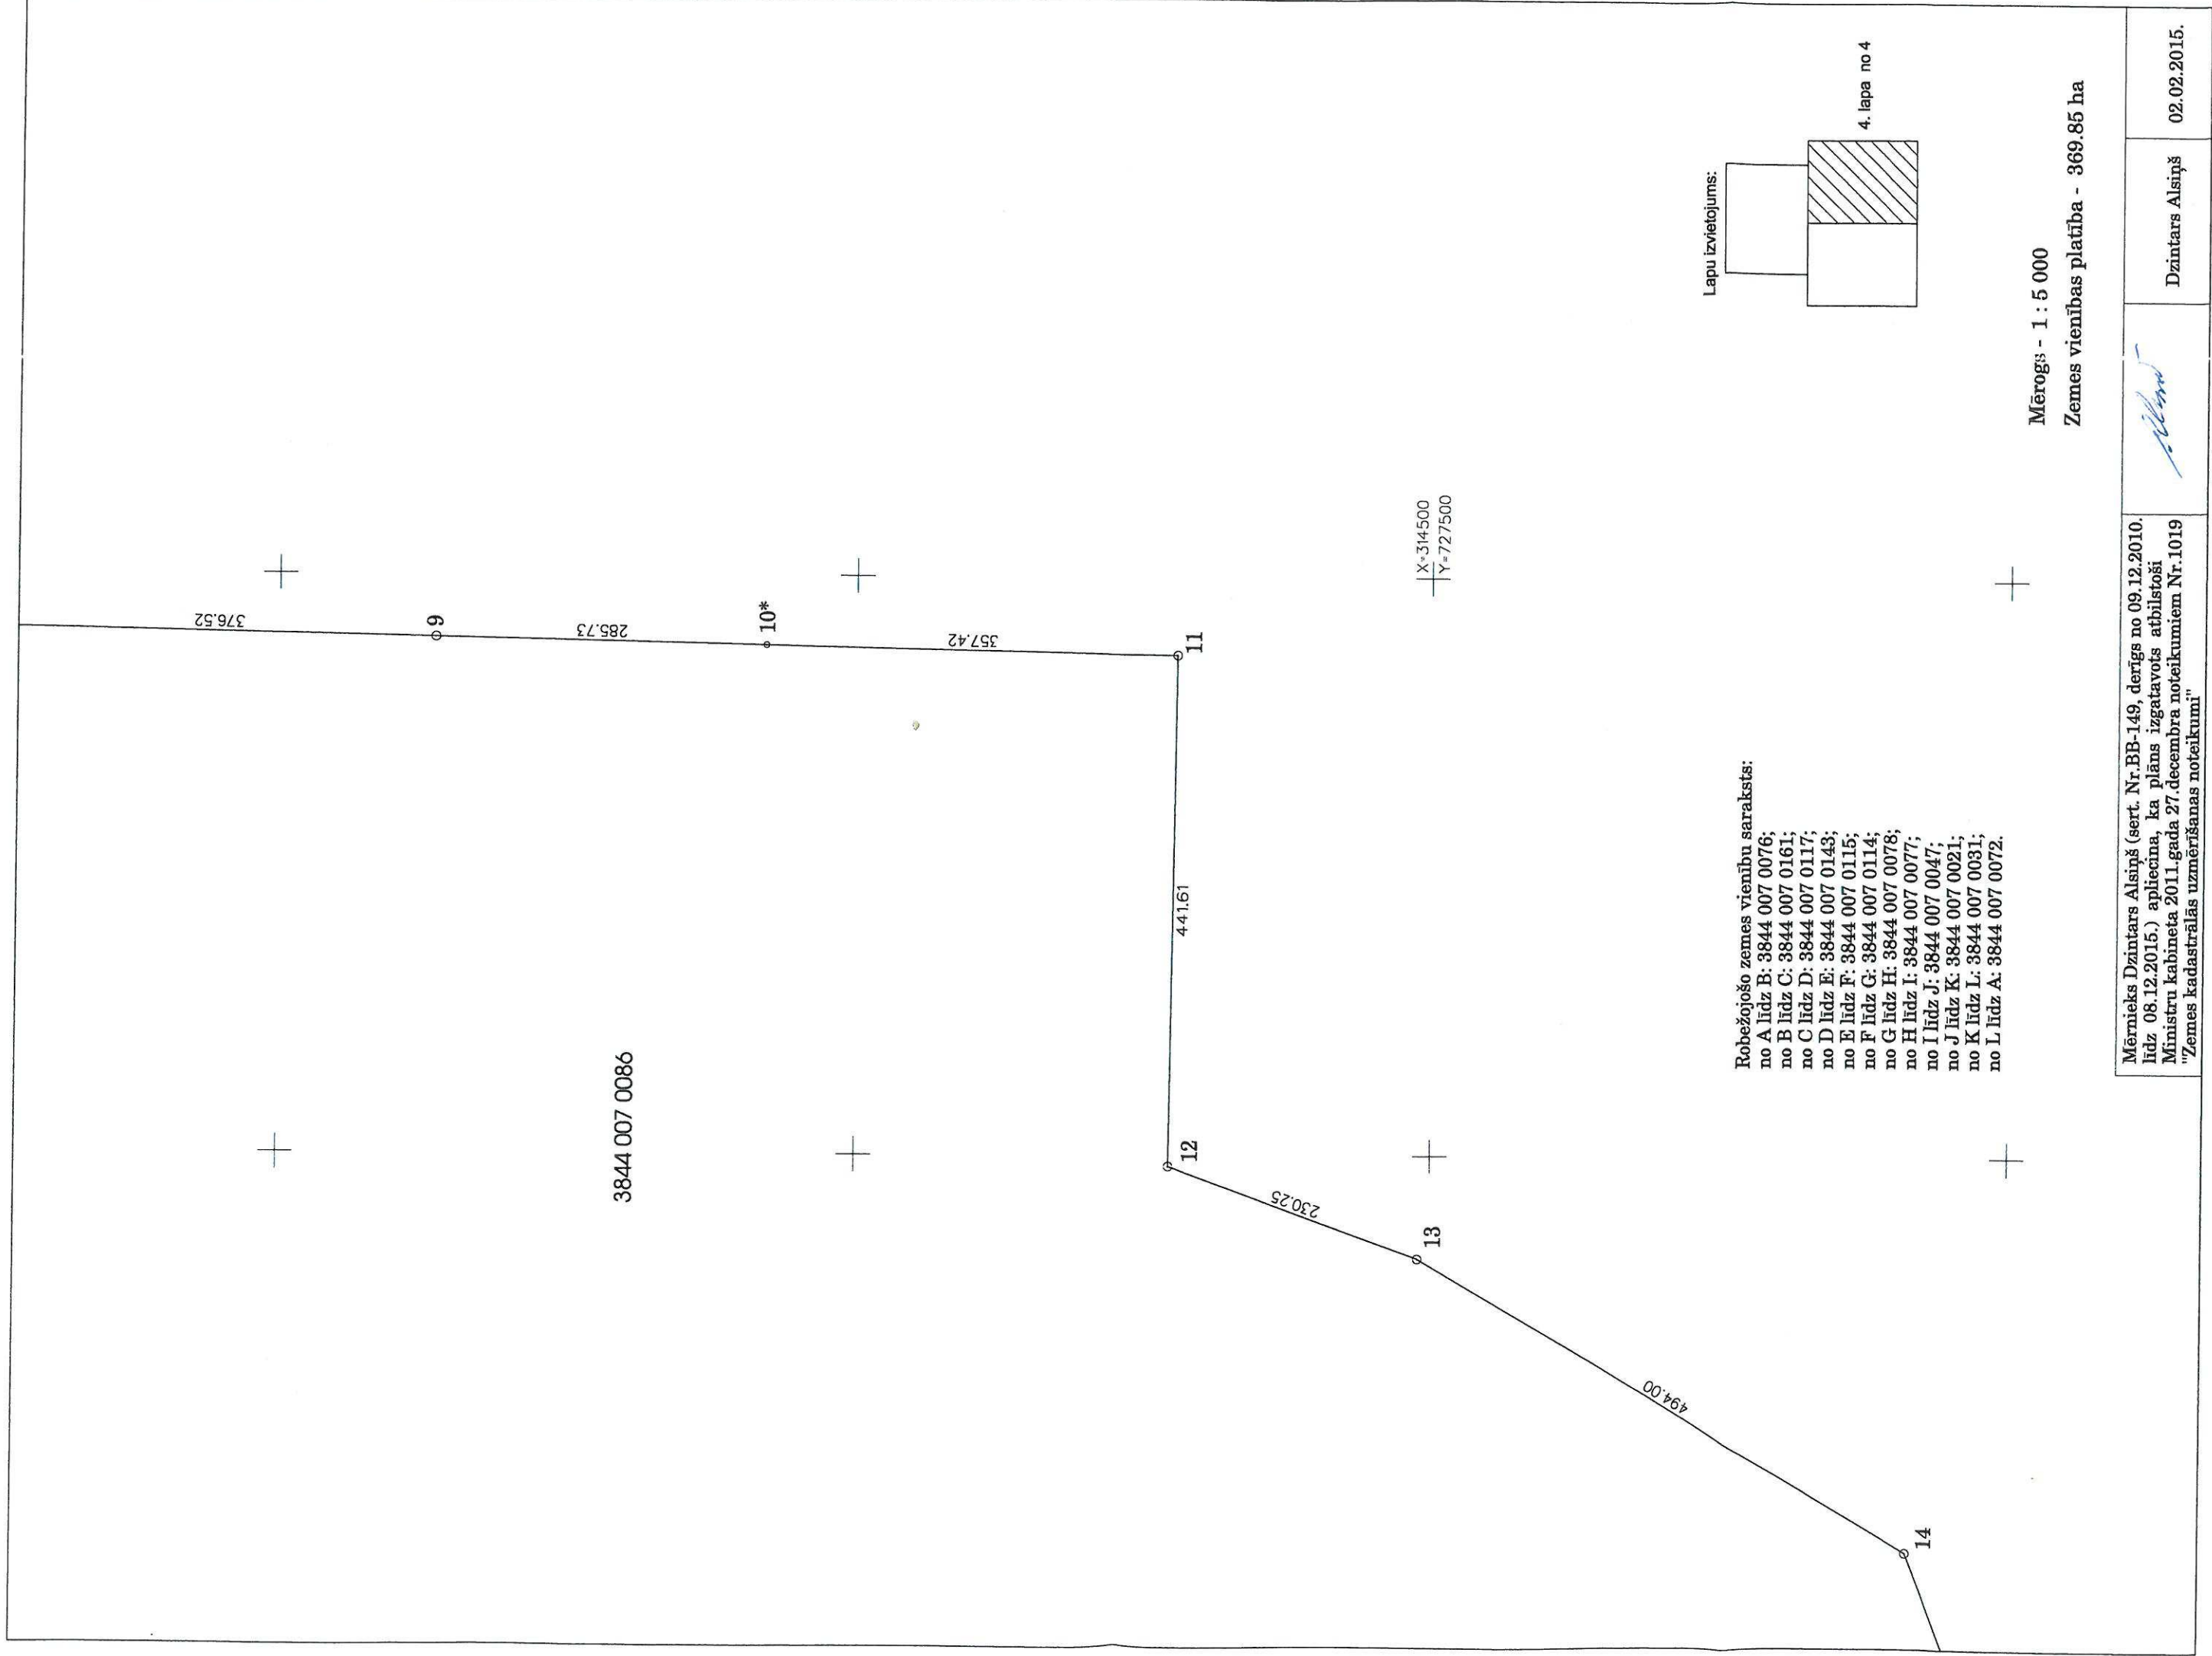

Robežjošo zemes vienību saraksts:
no A līdz B: 3844 007 0076;
no B līdz C: 3844 007 0161;
no C līdz D: 3844 007 0117;
no D līdz E: 3844 007 0143;
no E līdz F: 3844 007 0115;
no F līdz G: 3844 007 0114;
no G līdz H: 3844 007 0078;
no H līdz I: 3844 007 0077;
no I līdz J: 3844 007 0047;
no J līdz K: 3844 007 0021;
no K līdz L: 3844 007 0031;
no L līdz A: 3844 007 0072.

Mērnīeks Dzintars Alsīnš (sert. Nr. BB-149, derīgs no 09.12.2010. līdz 08.12.2015.) apliecina, ka plāns izgatavots atbilstoši Ministru kabineta 2011. gada 27. decembra noteikumiem Nr.1019 "Zemes kadastrālās uzskaites noteikumi"		Dzintars Alsīnš	02.02.2015.
---	--	-----------------	-------------

LATVIJAS REPUBLIKA

SITUĀCIJAS PLĀNS

uz četrām caurauklotām un aizzīmogatām lapām

Zemes vienības kadastra apzīmējums: 3844 007 0086

Situācijas elementi uzmērīti no 2014.gada 4.decembra līdz 2015.gada 15.janvārim.


Plāna mērogs 1 : 5 000.


Zemes vienības platība 369.85 ha.




SIA "Metrum" Balvu biroja vadītājs		Dzintars Alsiņš	02.02.2015.
Ierosinātais ir informēts par kadastrālās uzmērīšanas laikā veiktajām darbībām, to rezultātiem.		AS "Latvijas valsts meži" Nekustamo īpašumu vadītājs Ziemeļlatgales mežsaimniecībā Gunārs Vigups	06.02.2015.

ZEMES LIETOŠANAS VEIDU EKSPLIKĀCIJA												
Zemes vienības platība ha	Lauksaimniecībā izmantojamā zeme	tajā skaitā				Meži	Krūmāji	Purvi	Ūdens objektu zeme	tajā skaitā		Pārējās zemes
		Arauzeme	Augļu dārzi	Pļavas	Gaiības					zem ūdeņiem	zem zivju dīķiem	
369.85	-	-	-	-	-	116.89	-	246.25	4.50	4.50	-	0.70

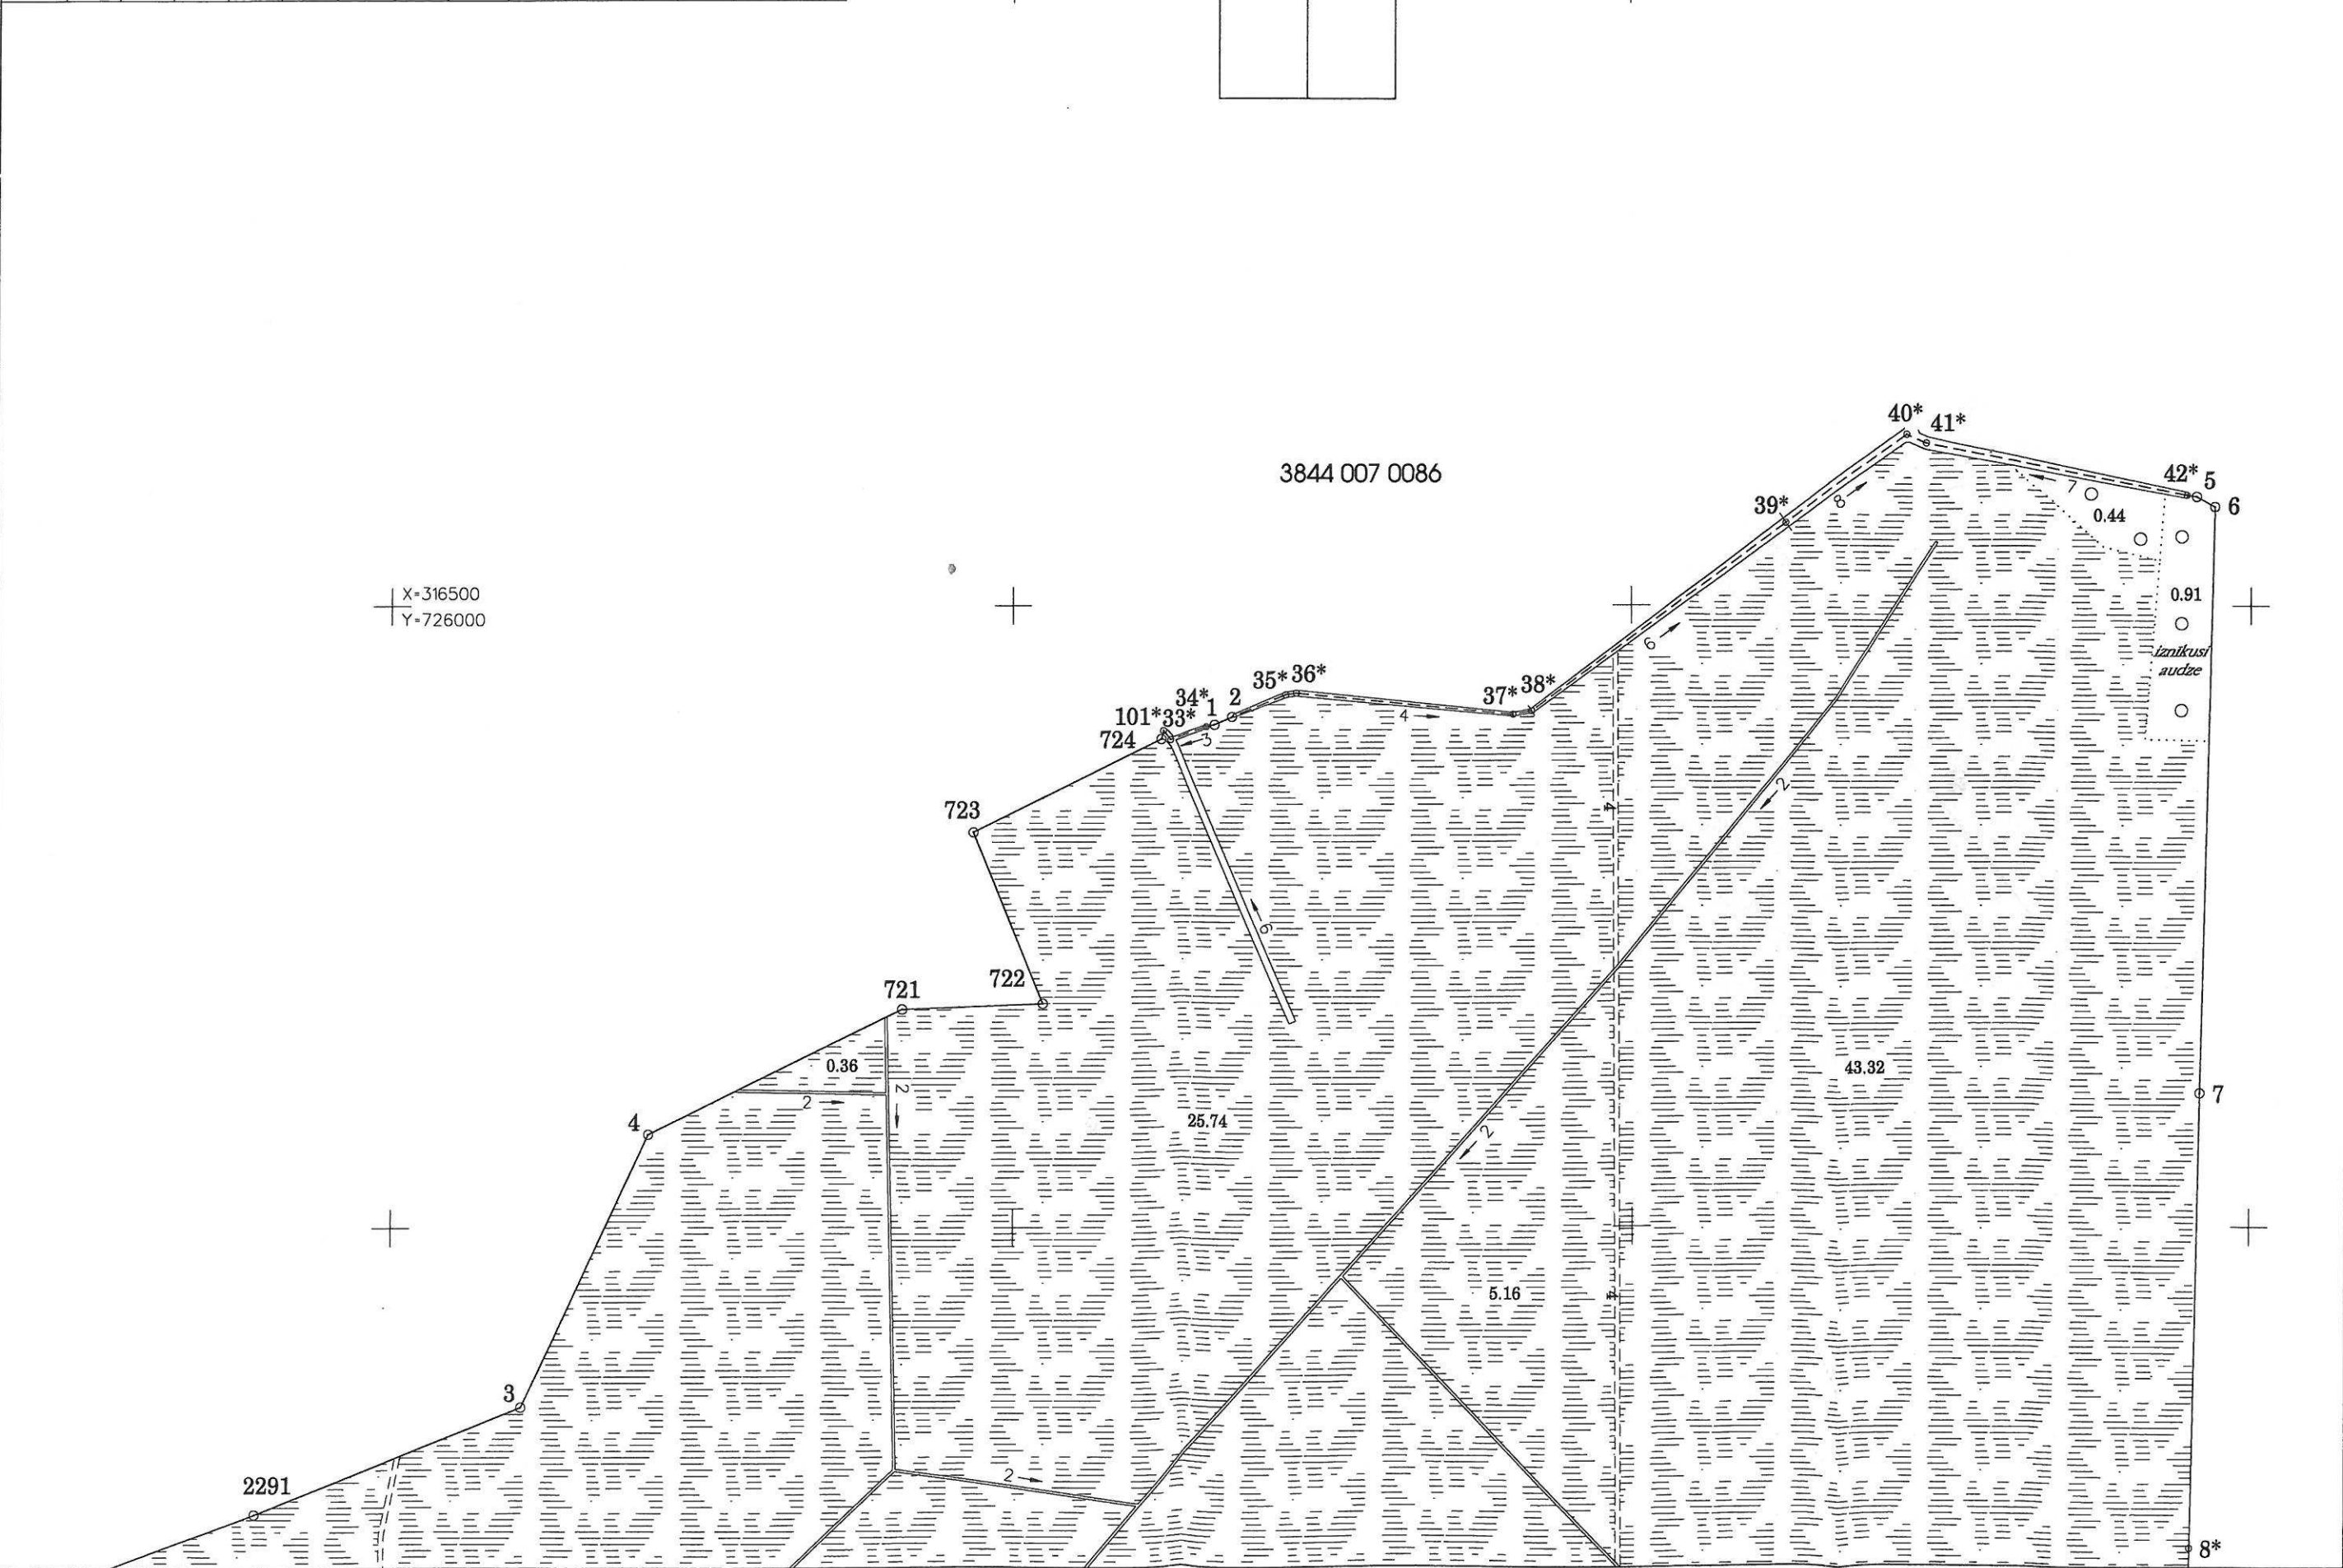

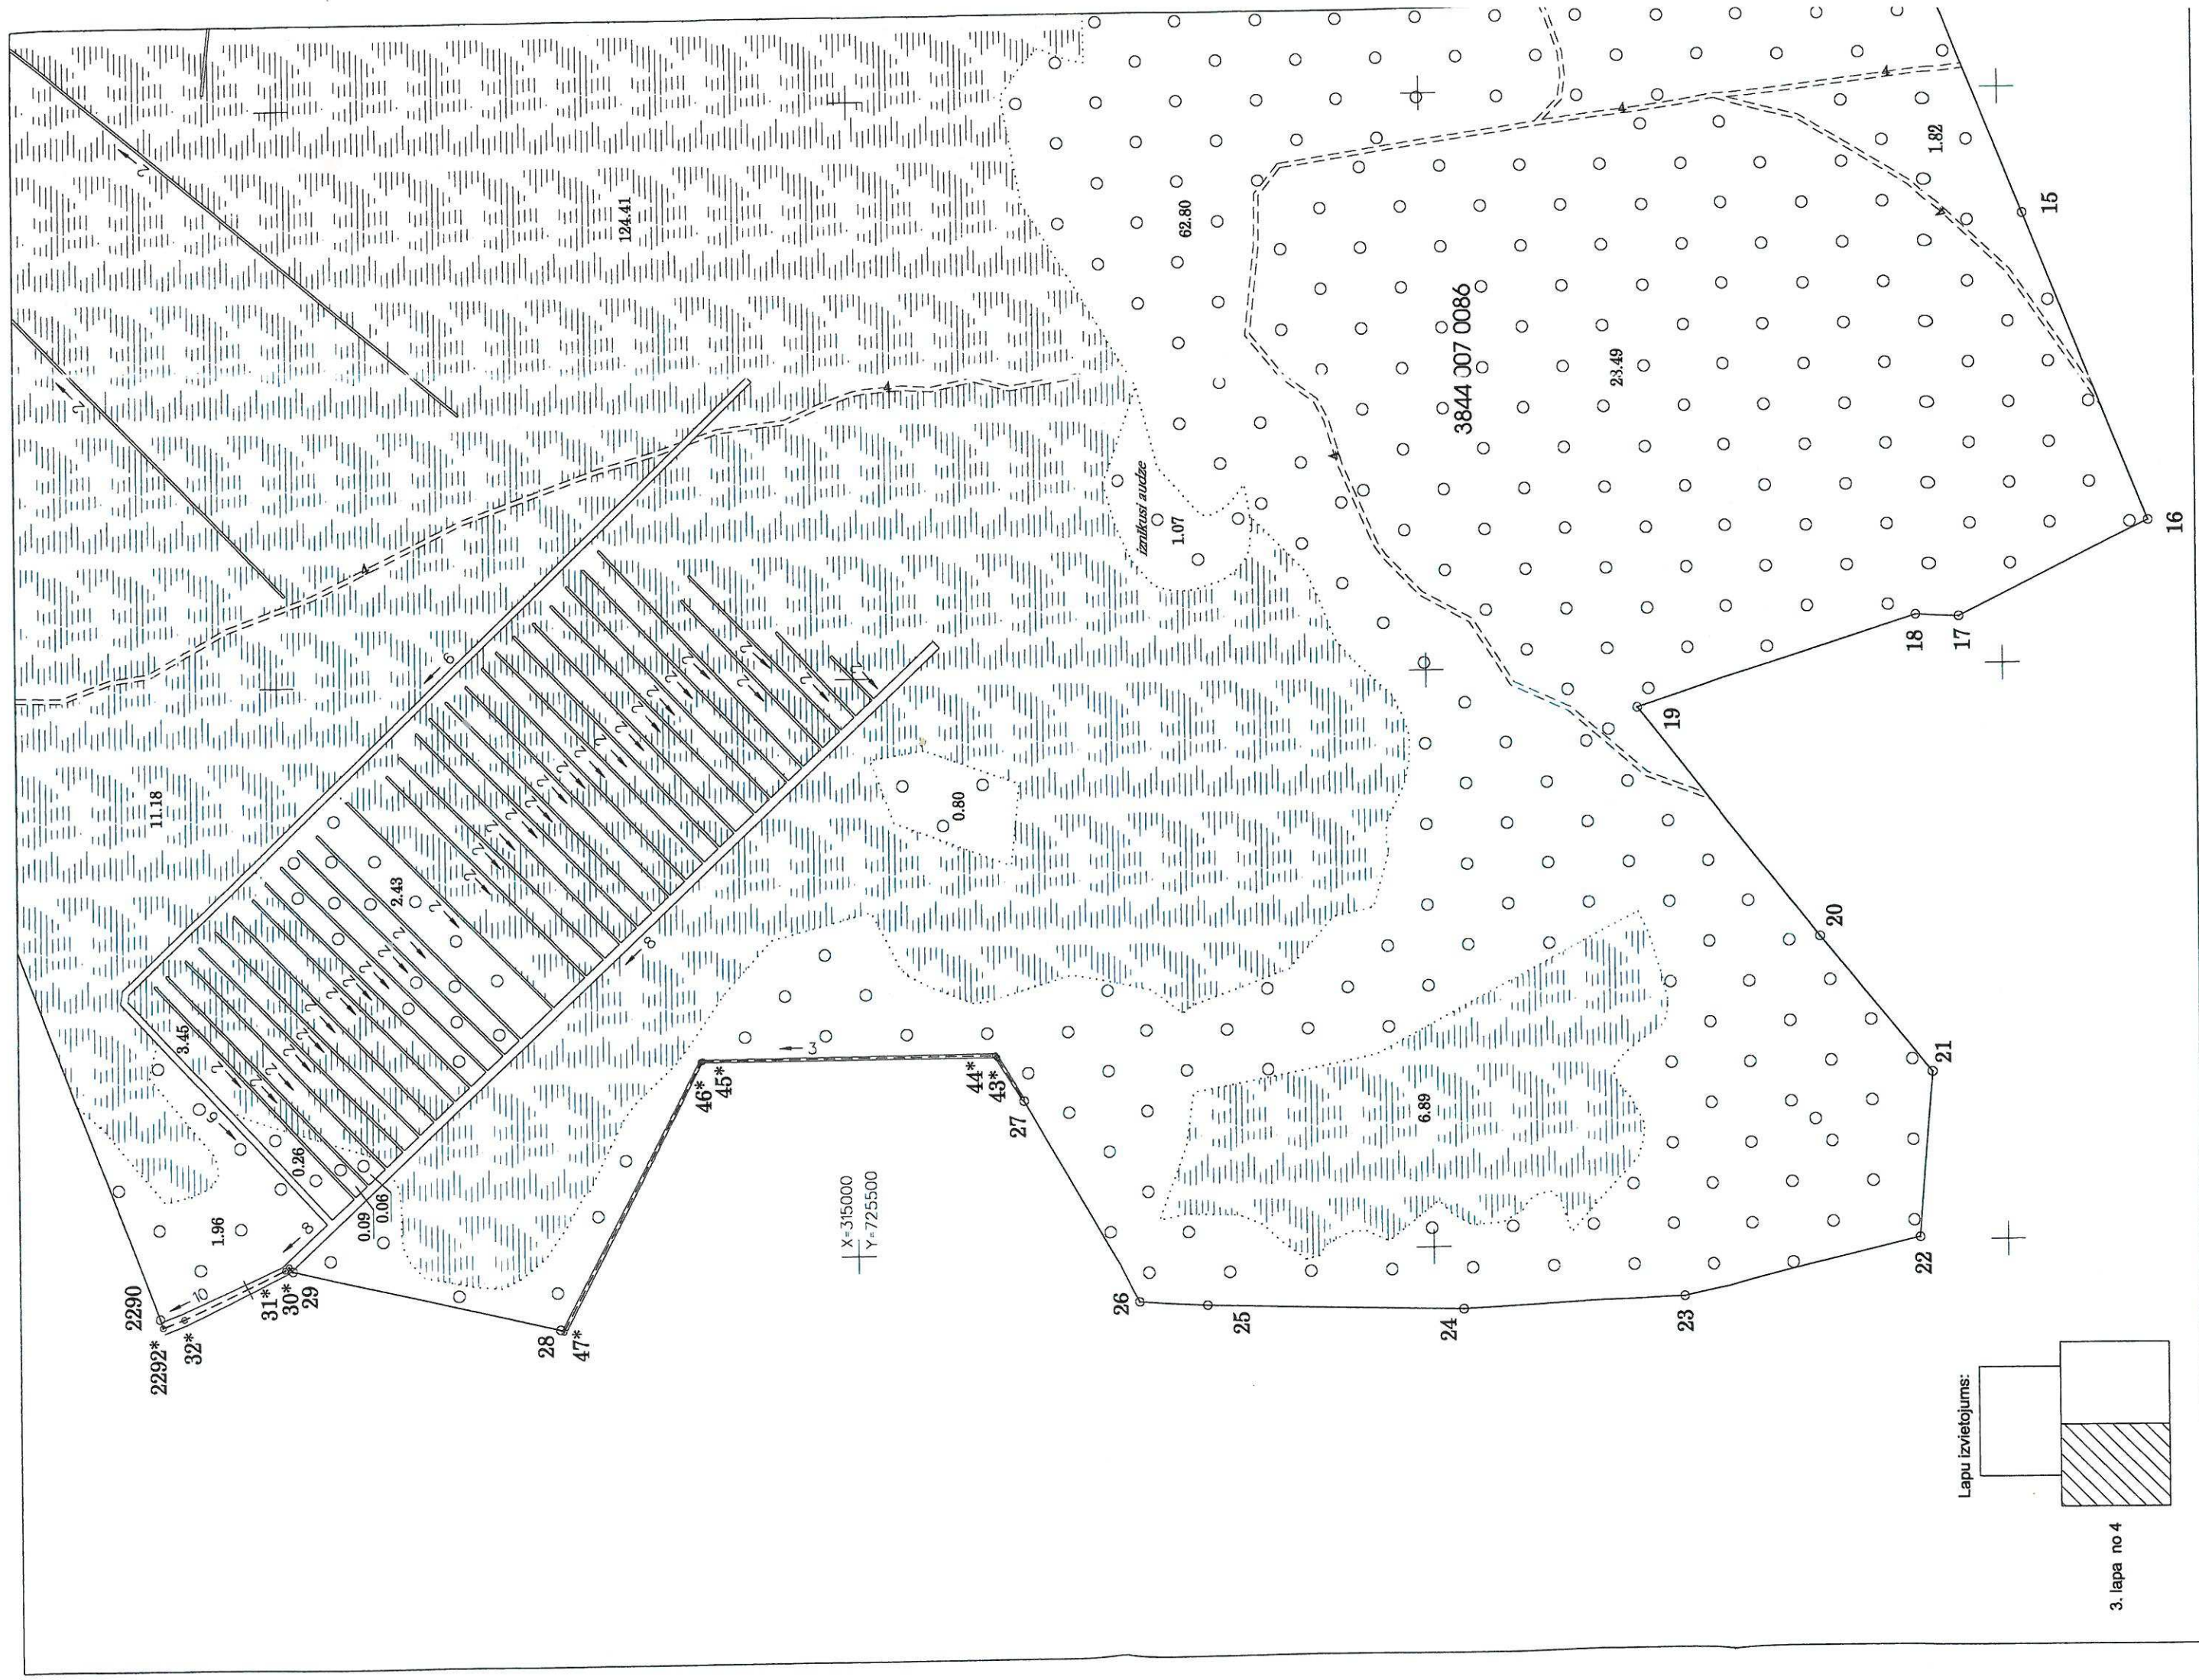

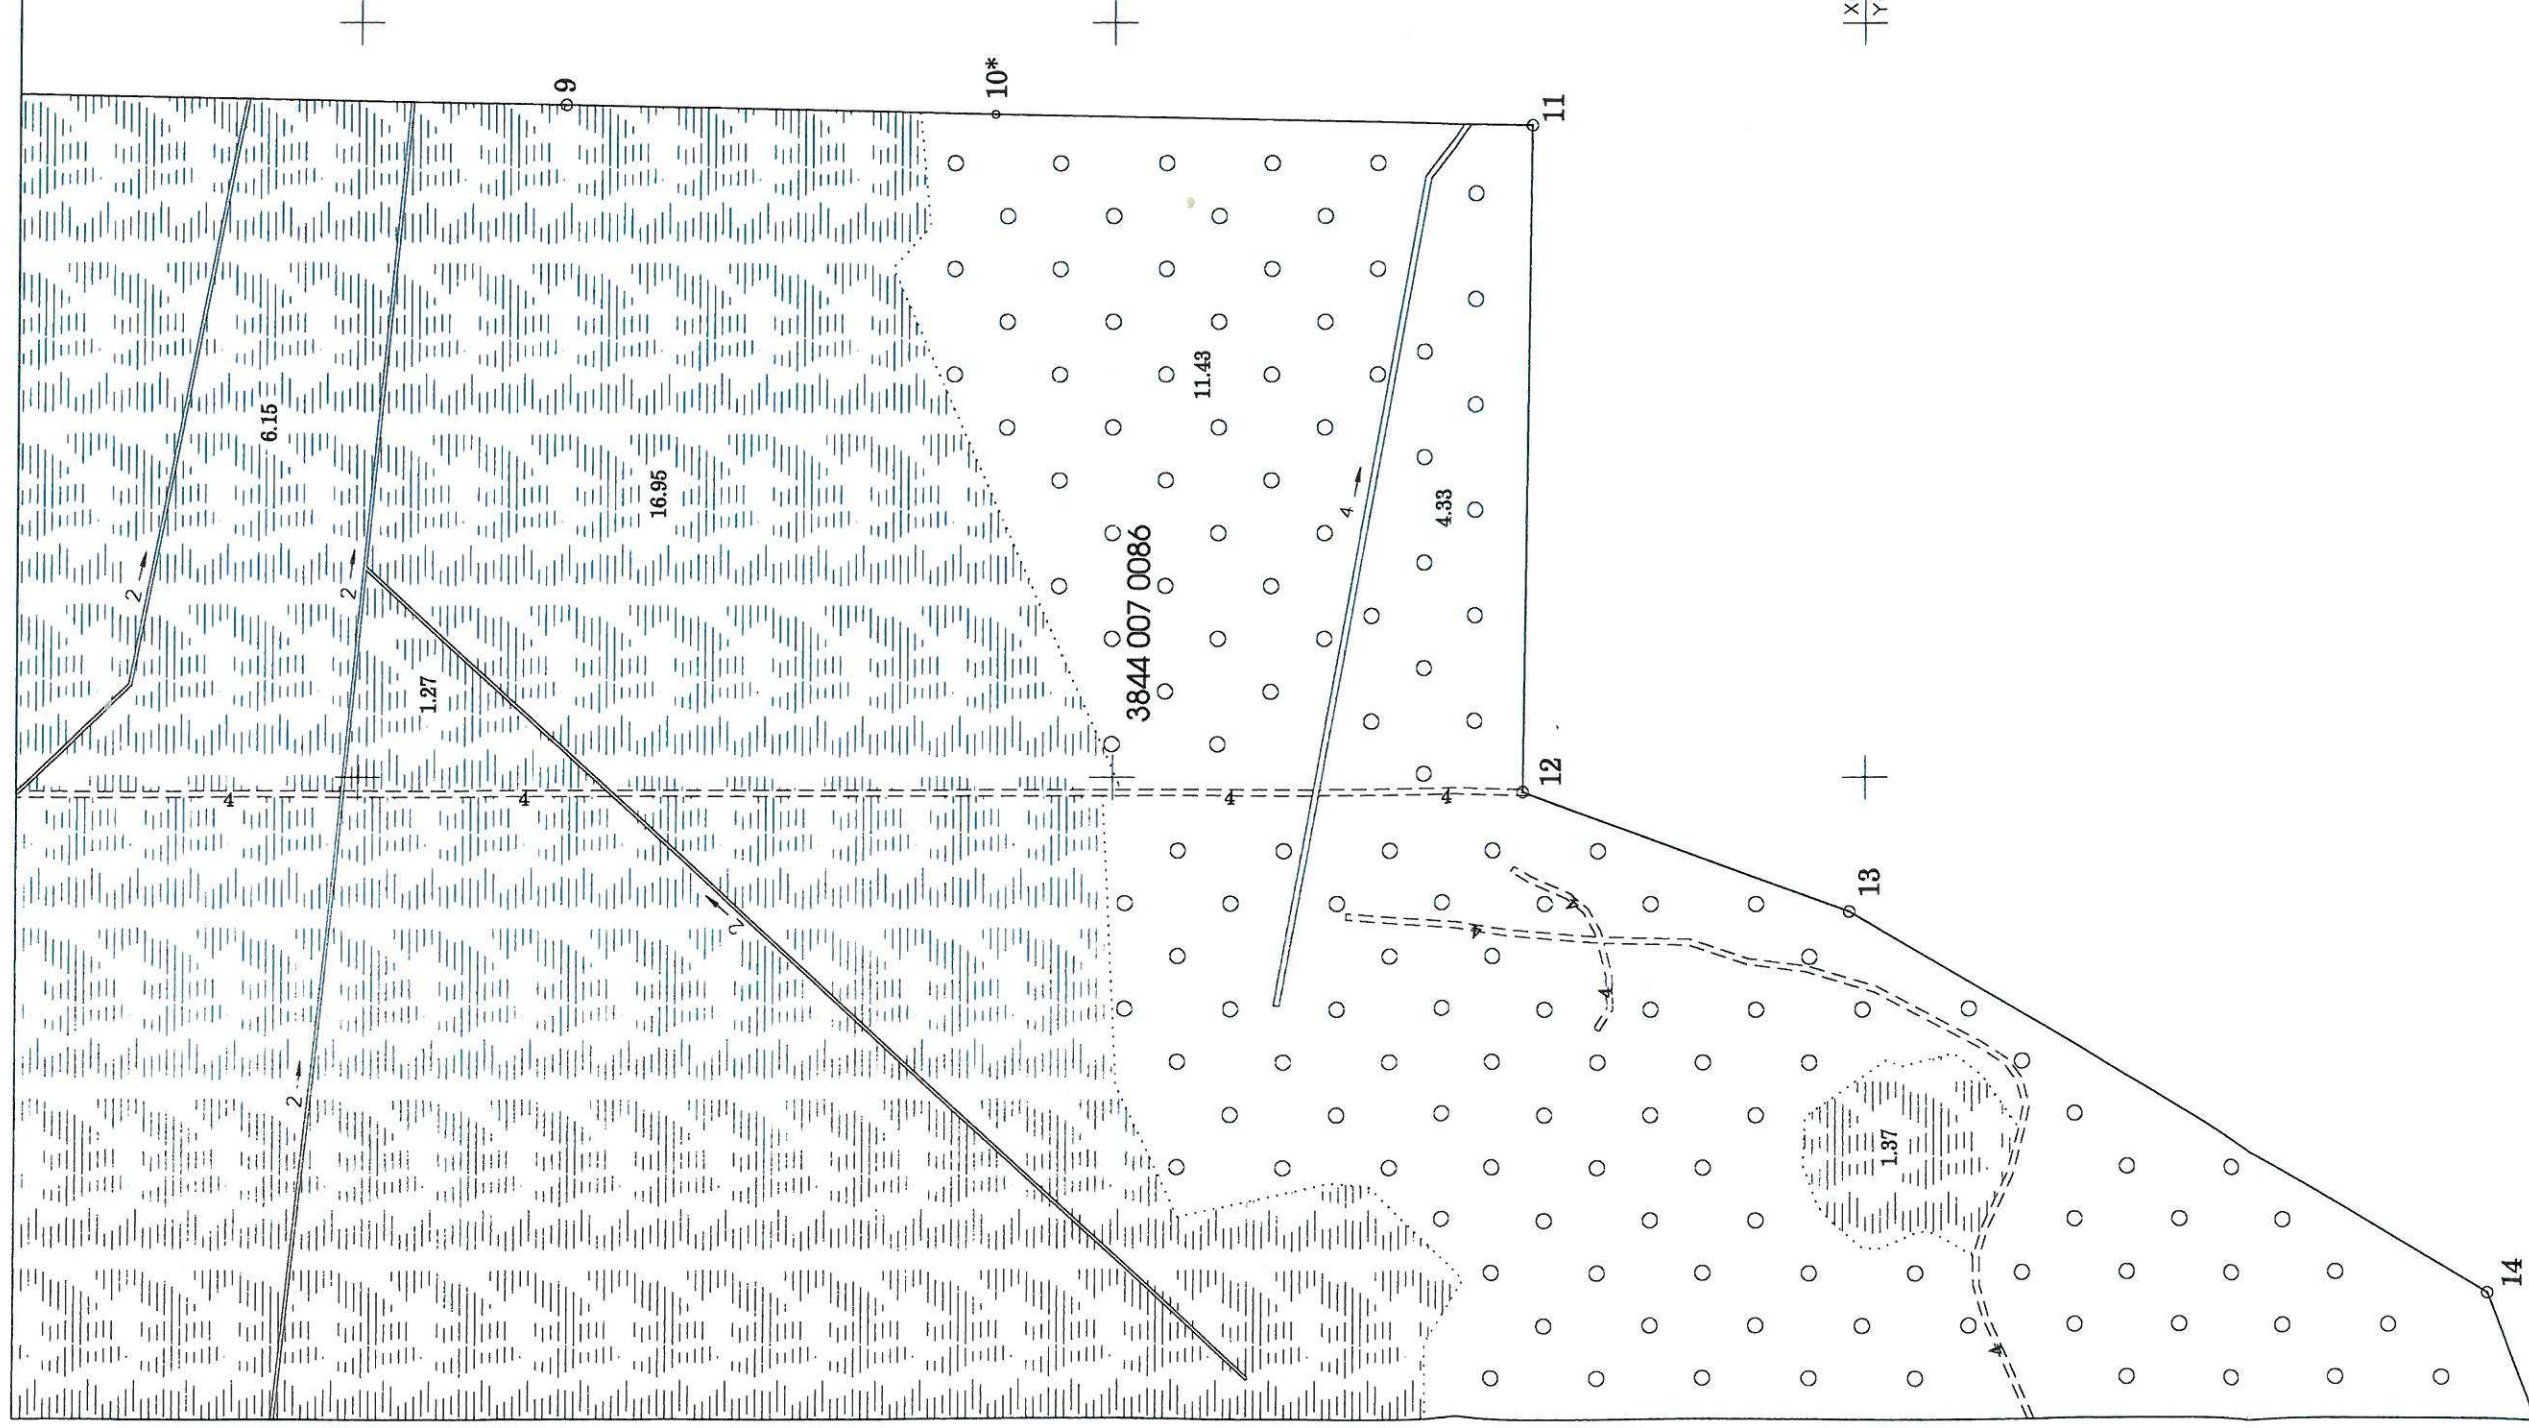

Lapu izvietojums:

4. lapa no 4

Mērnīeks Dzintars Alsīņš (sert. Nr. BB-149, derīgs no 09.12.2010. līdz 08.12.2015.) apliecina, ka plāns izgatavots atbilstoši Ministru kabineta 2011. gada 27. decembra noteikumiem Nr. 1019 "Zemes kadastrālās uzmērīšanas noteikumi".

Dzintars Alsiņš

LATVIJAS REPUBLIKA

APGRŪTINĀJUMU PLĀNS

uz septiņām caurauklotām un aizzīmogatām lapām
Zemes vienības kadastra apzīmējums: 3844 007 0086

Apgrūtinājumu saraksts:

1.	7311080102 – vides un dabas resursu aizsardzības aizsargjoslas teritorija ap purvu ar platību, lielāku par 100 hektāriem – 30.97 ha
2.	7311080102 – vides un dabas resursu aizsardzības aizsargjoslas teritorija ap purvu ar platību, lielāku par 100 hektāriem – 0.80 ha
3.	7311080102 – vides un dabas resursu aizsardzības aizsargjoslas teritorija ap purvu ar platību, lielāku par 100 hektāriem – 2.58 ha
4.	7313110100 – īpaši aizsargājams meža iecirknis – 0.29 ha
5.	7313110100 – īpaši aizsargājams meža iecirknis – 2.00 ha
6.	7316120200 - pierobežas josla - 369.85 ha
7.	7316120300 - pierobeža - 369.85 ha


Apgrūtinājumu plāns sagatavots 2015. gada 2. februārī.

Plāna mērogs 1 : 5 000.


Zemes vienības platība 369.85 ha.




Saskaņoja: Baltinavas novada domes priekšsēdētāja	paraksts	Lidija Siliņa	06.02.2015.
SIA "Metrum" Balvu biroja vadītājs		Dzintars Alsīšs	02.02.2015.
Ierosinātājs ir informēts par kadastrālās uzmērīšanas laikā veiktajām darbībām, to rezultātiem.		AS "Latvijas valsts meži" Nekustamo īpašumu vadītājs Ziemeļlatgales mežsaimniecībā Gunārs Vigups	06.02.2015.

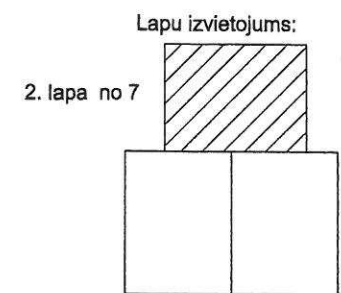


X=316500
Y=726000

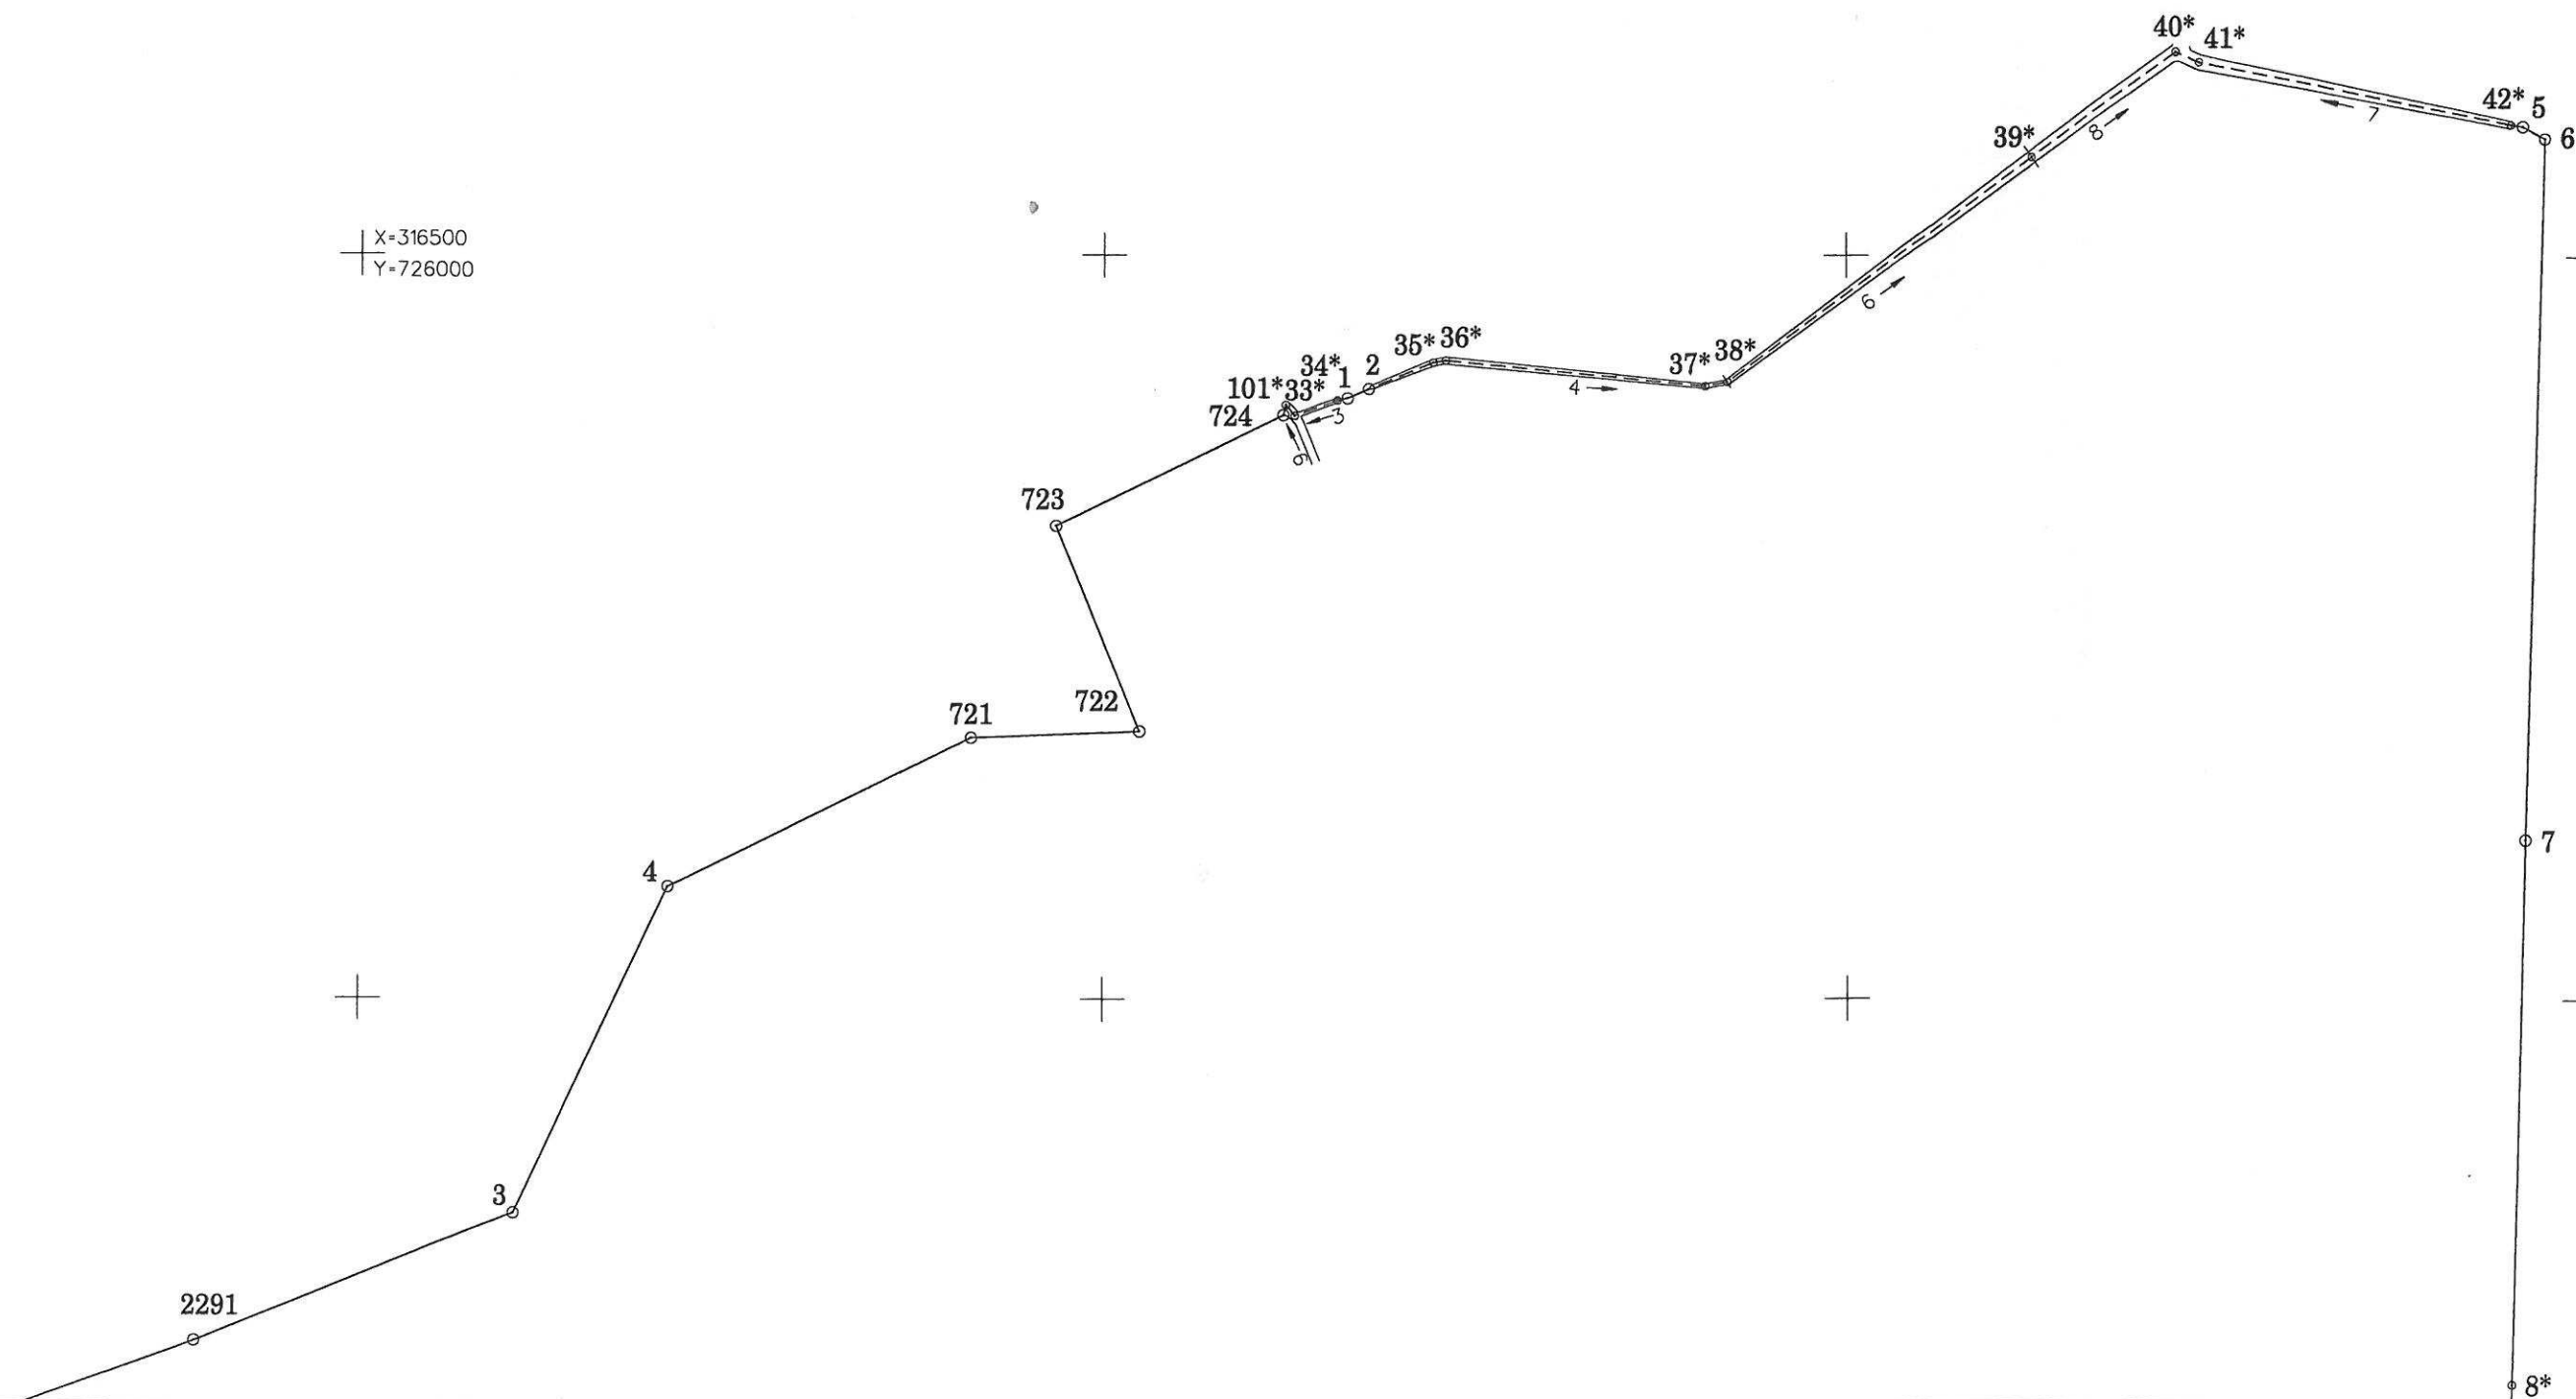


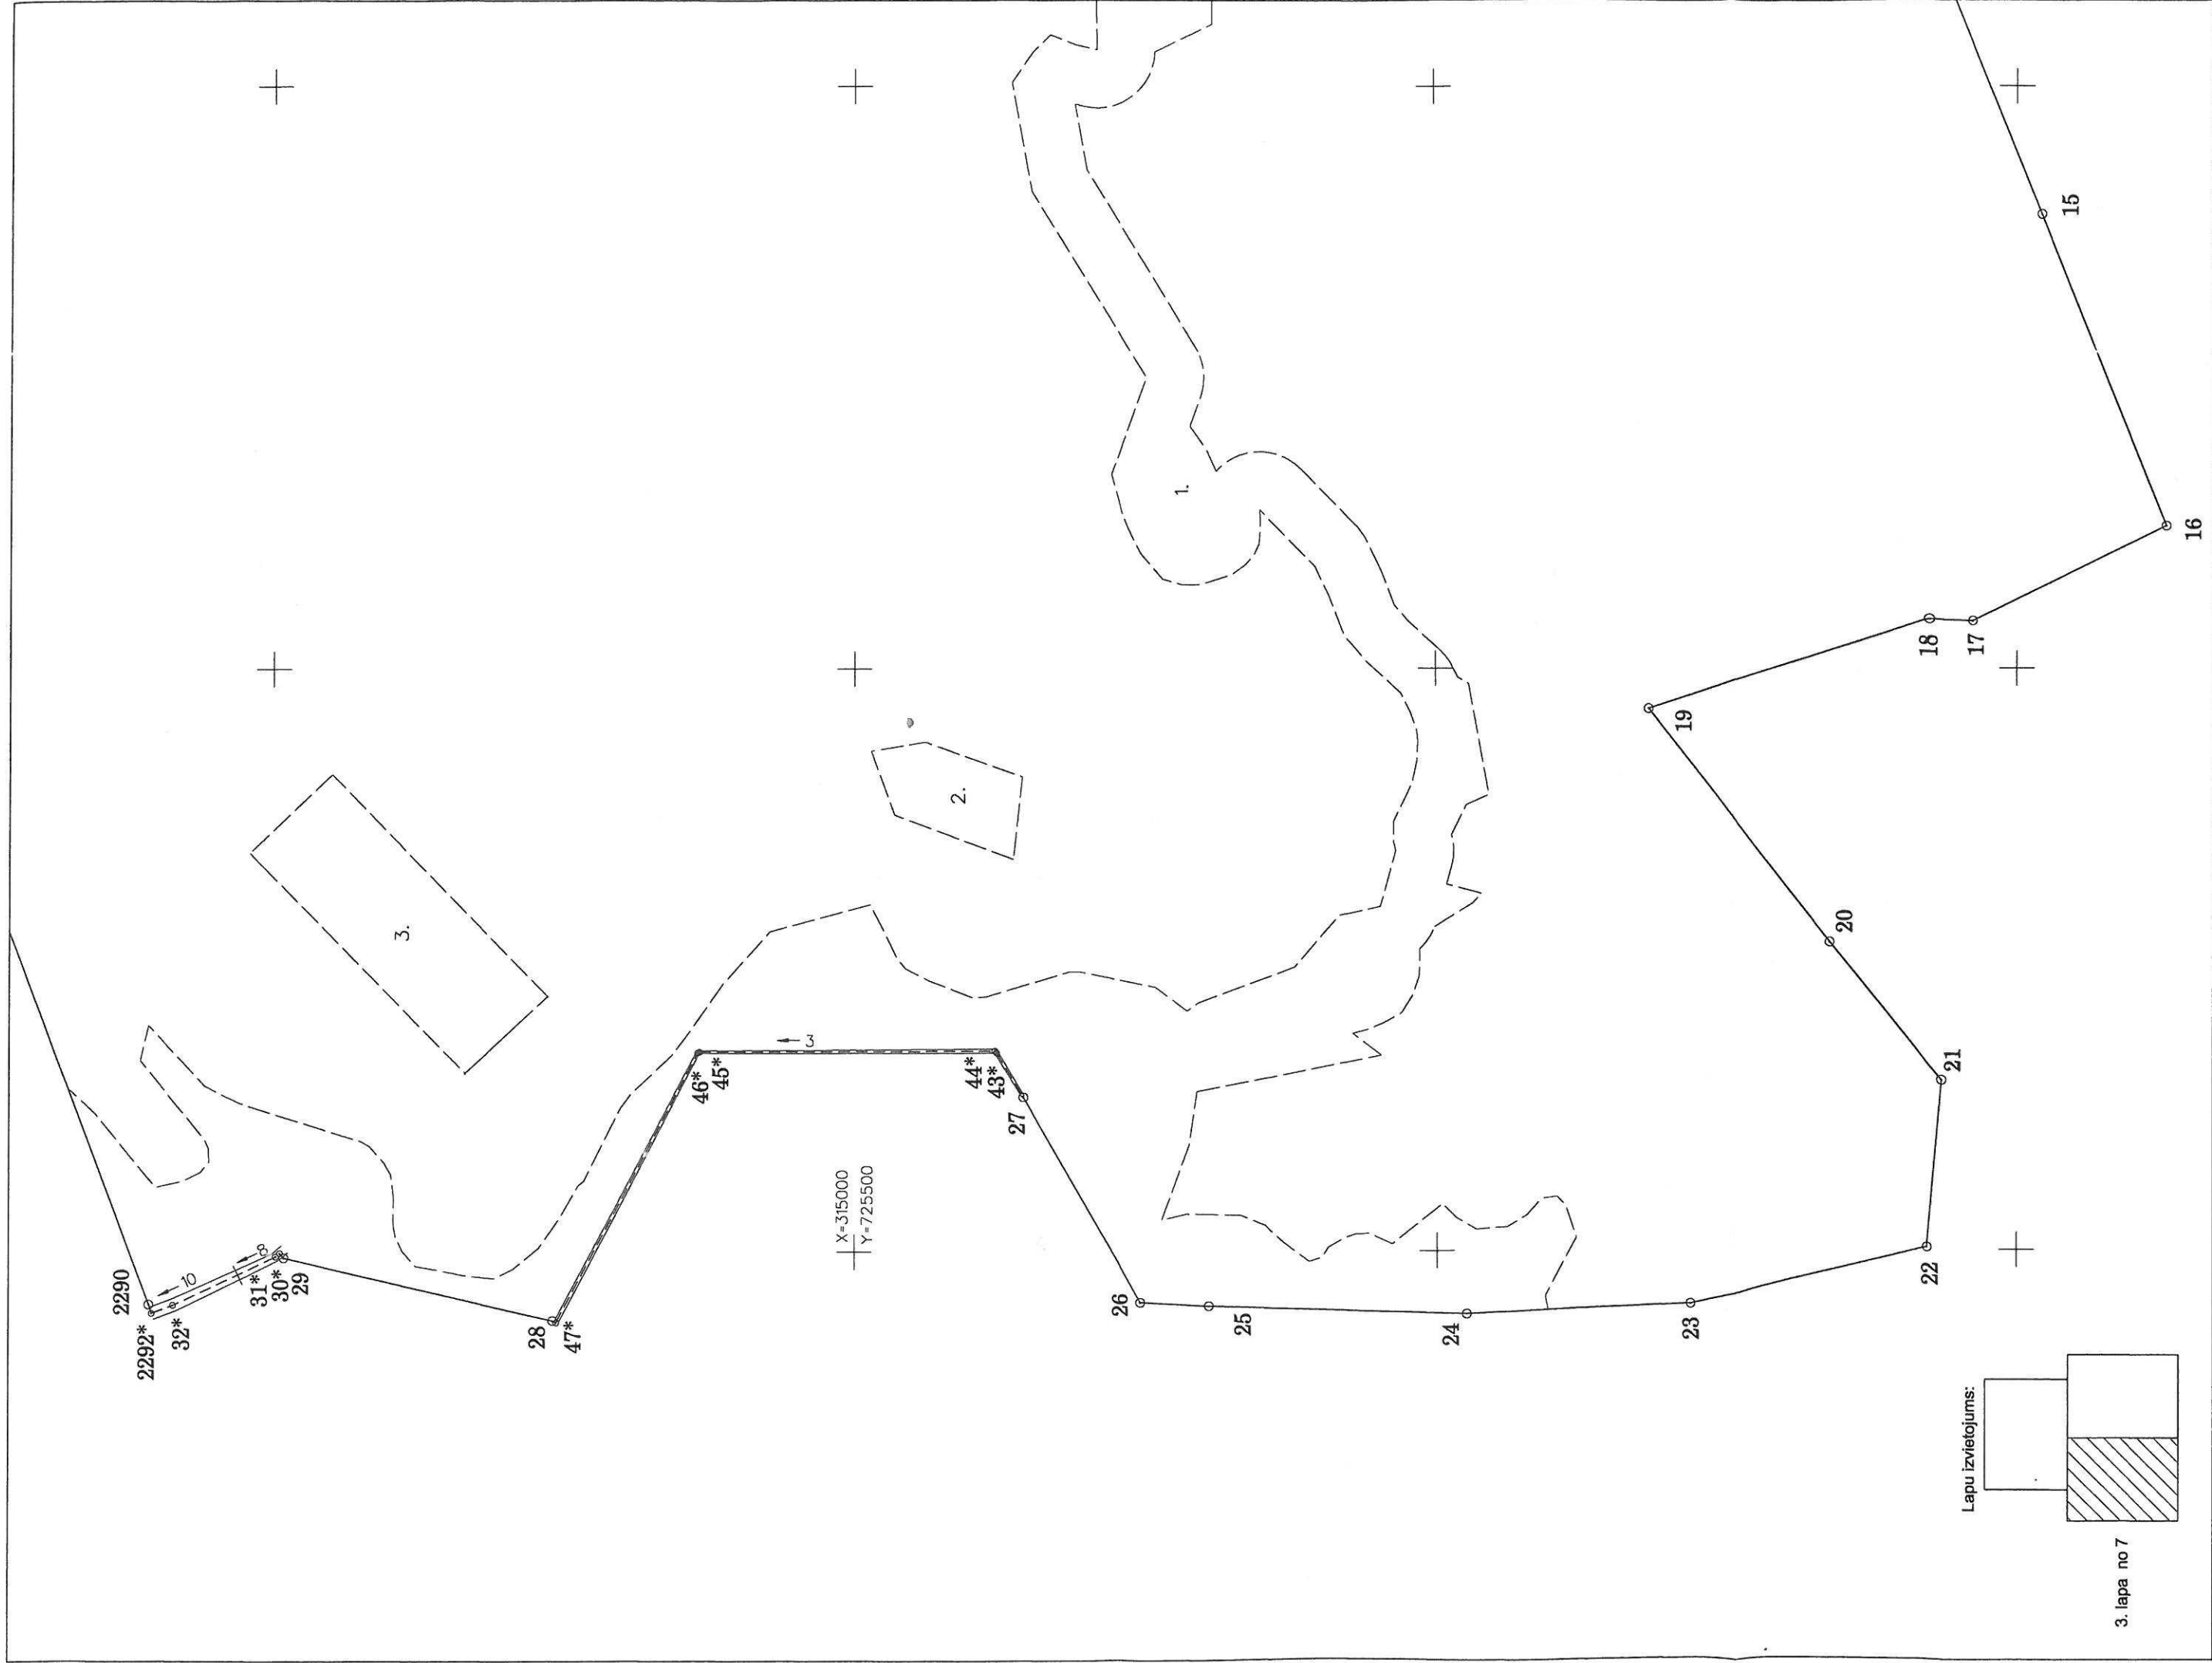

Lapu izvietojums:

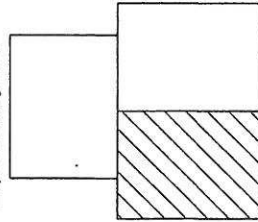


3. lapa no 7

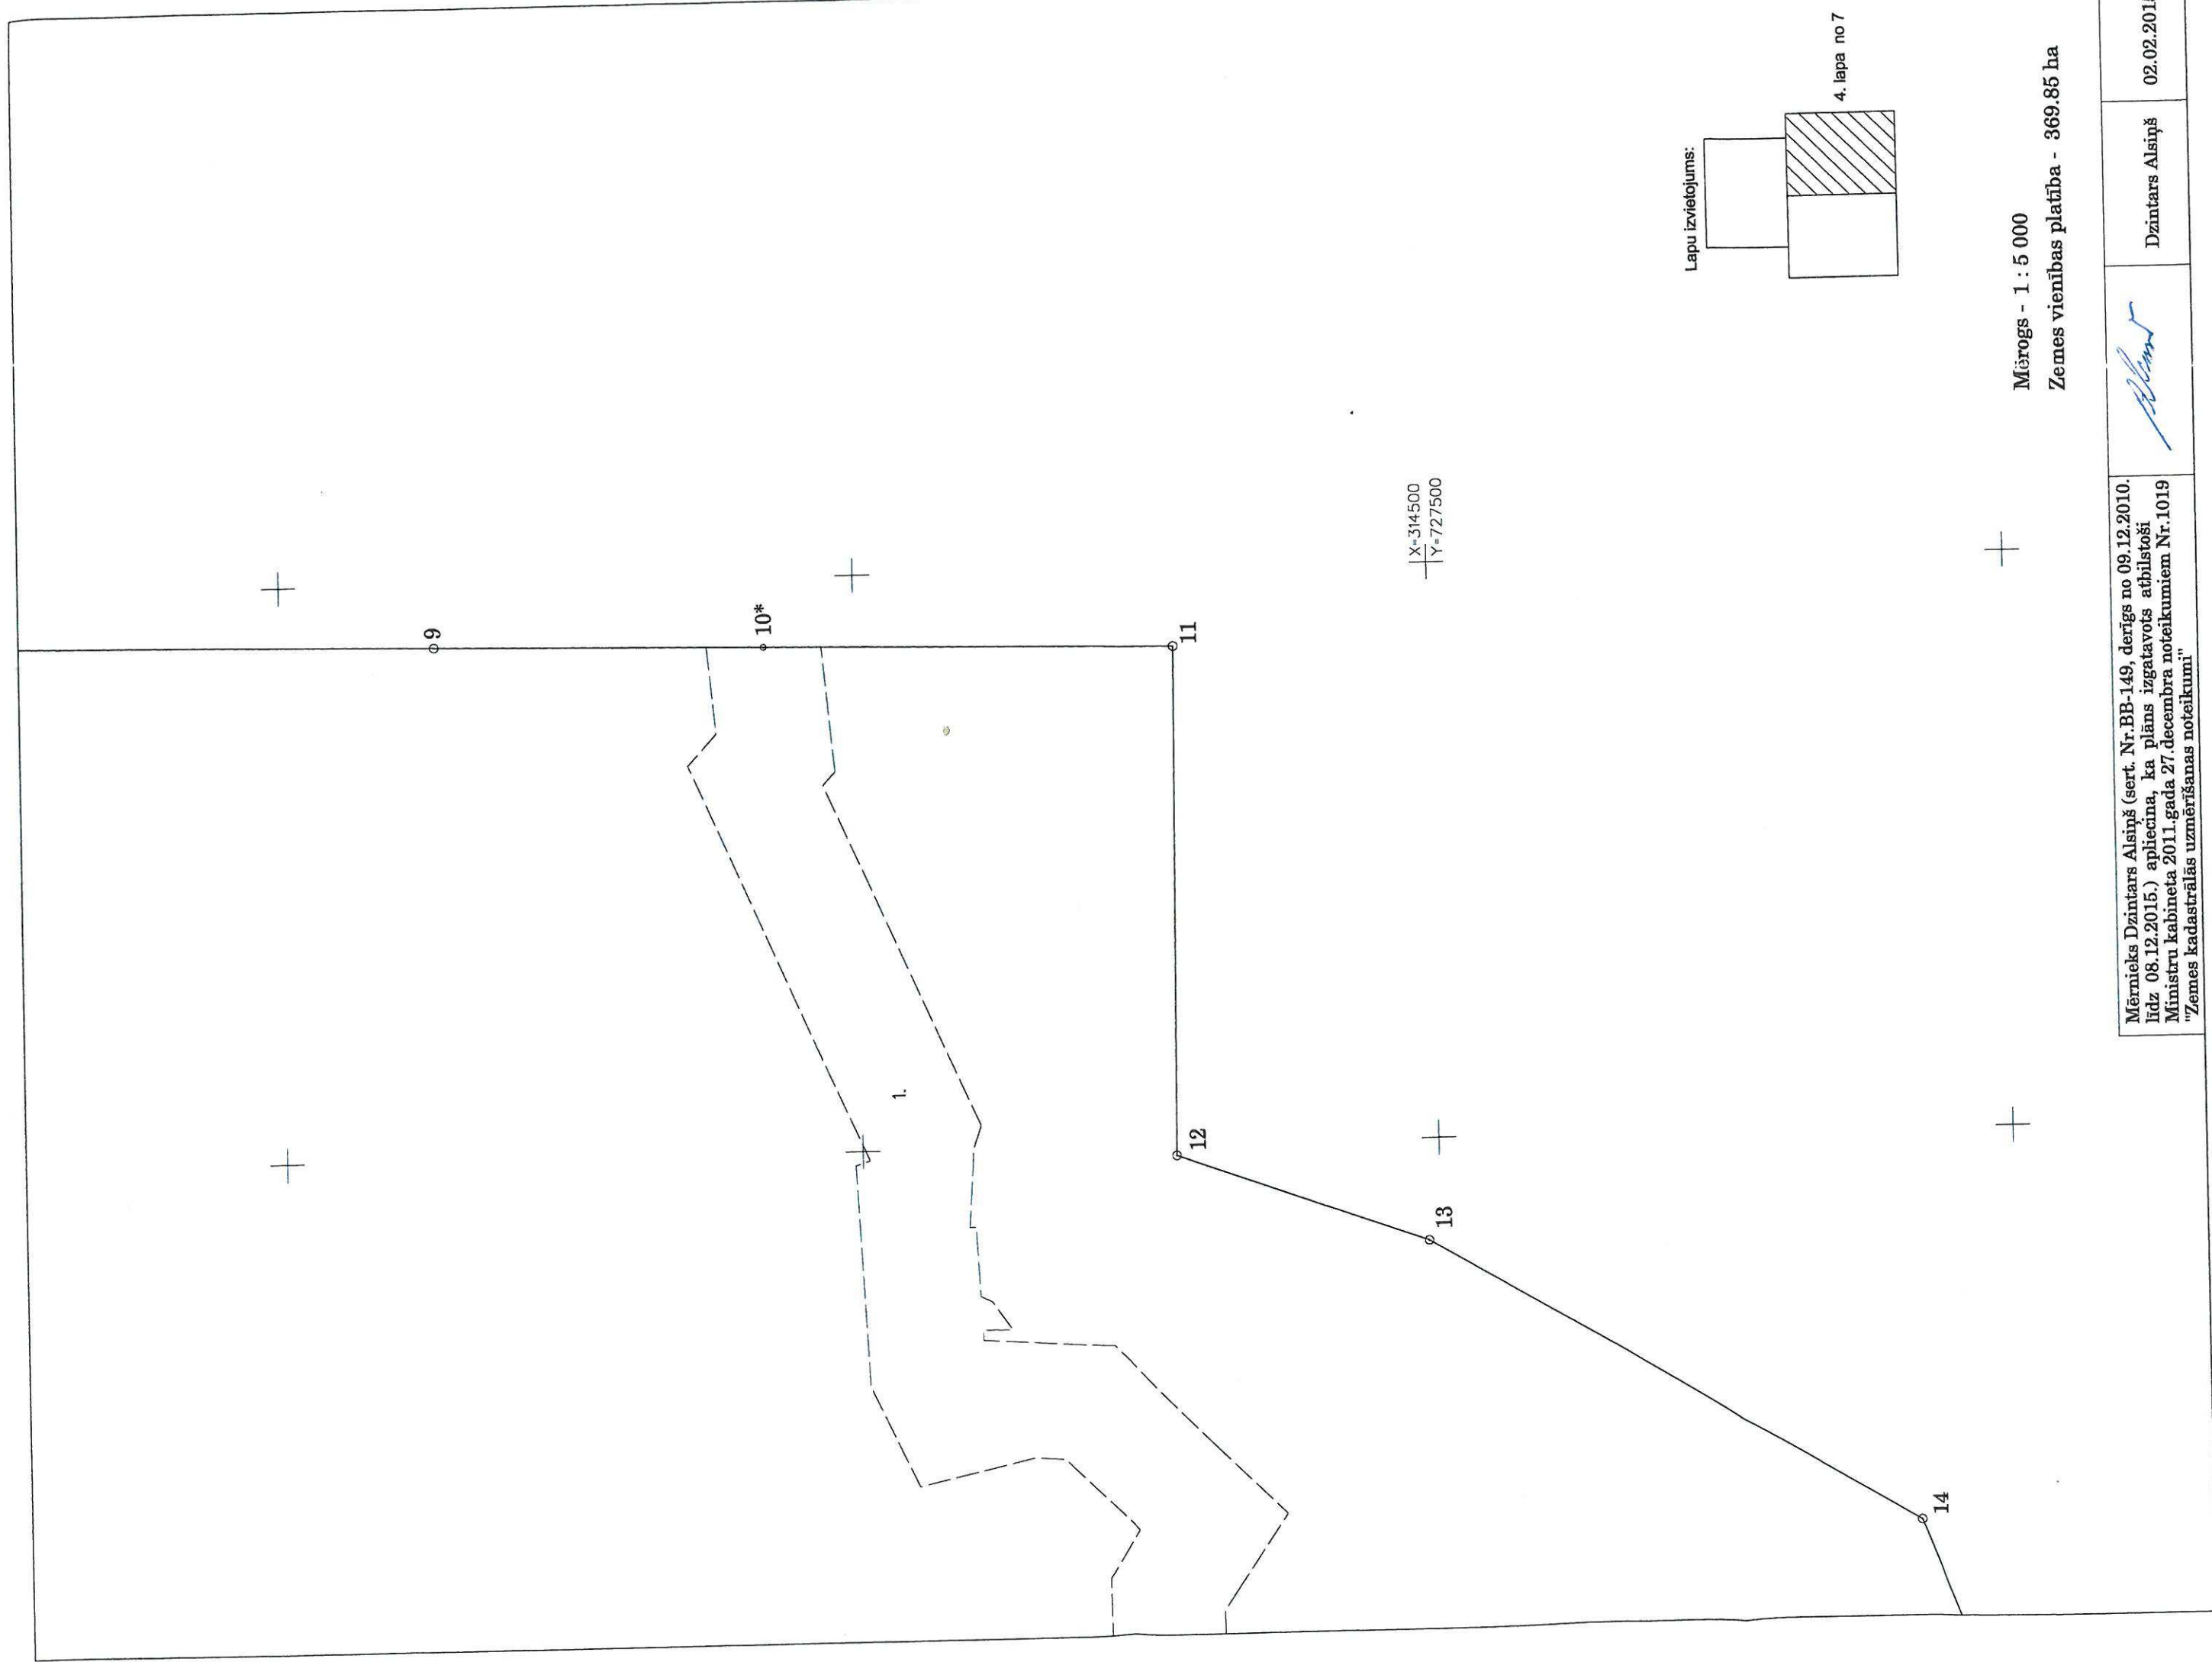



Mērieks Dzintars Alsīņš (sert. Nr.BB-149, derīgs no 09.12.2010. līdz 08.12.2015.) apliecina, ka plāns izgatavots atbilstoši Ministru kabineta 2011.gada 27.decembra noteikumiem Nr.1019 "Zemes kadastrālās uzmērīšanas noteikumi".

Lapu izvietojums:
5. lapa no 7

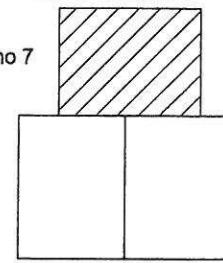


X=316500
Y=726000


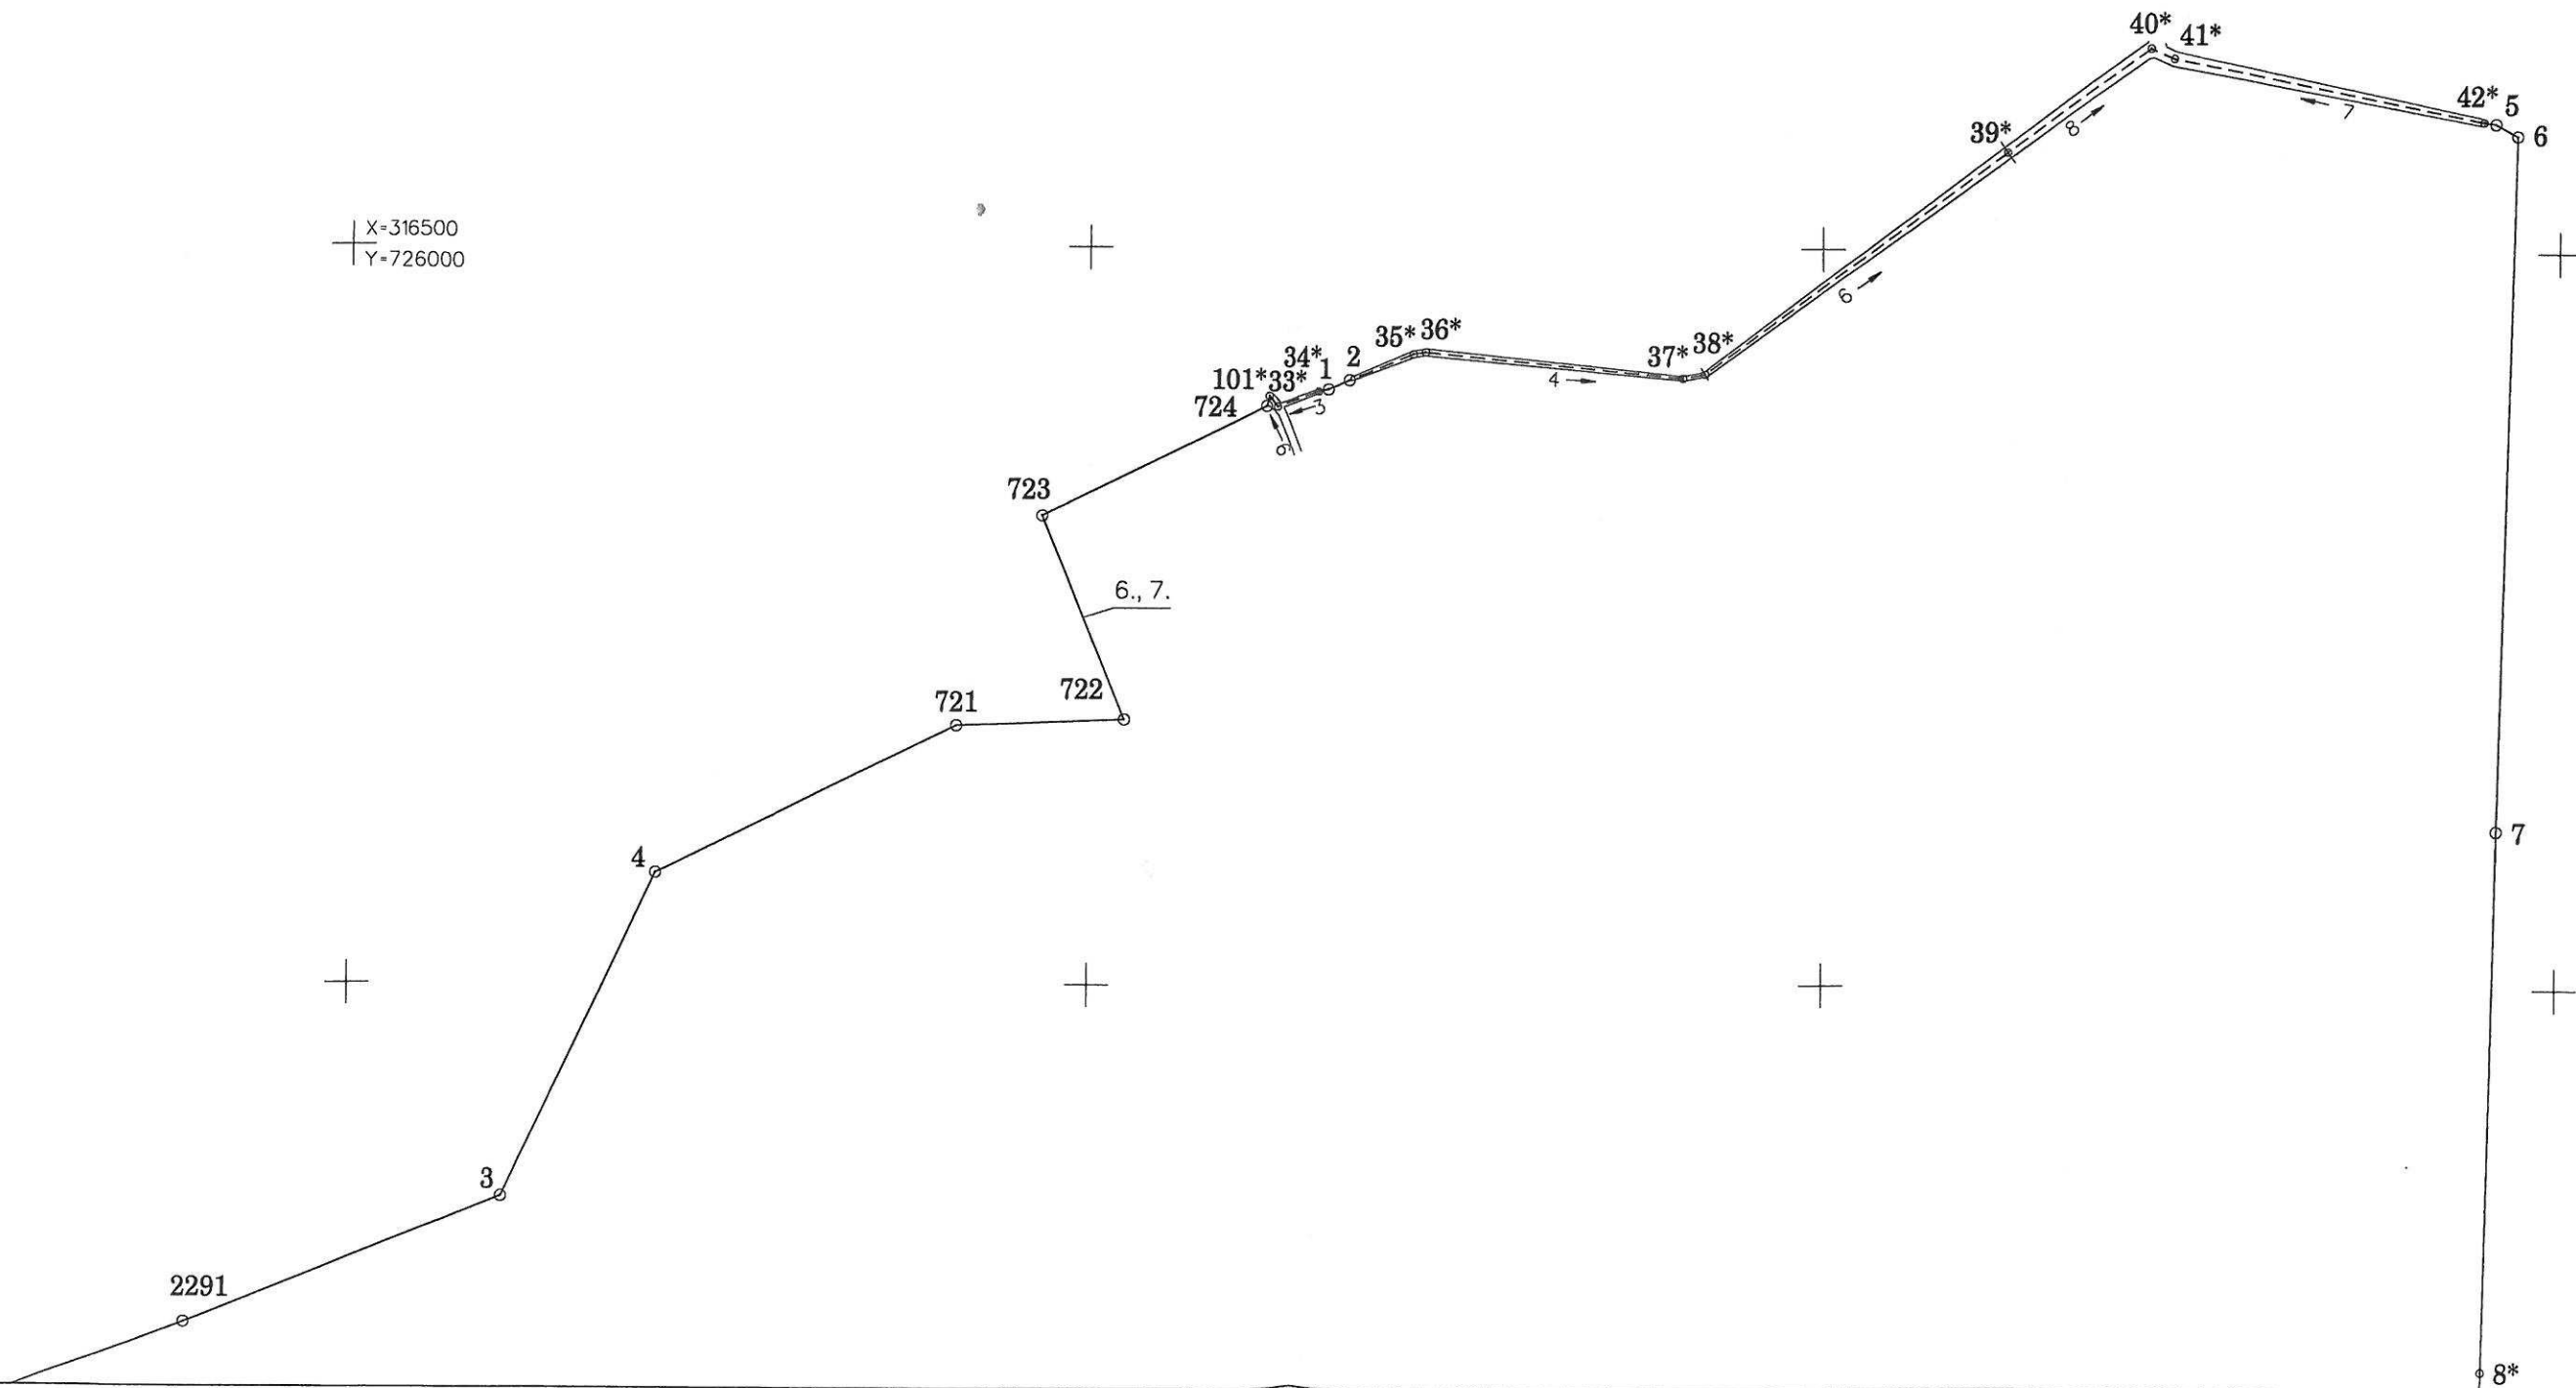


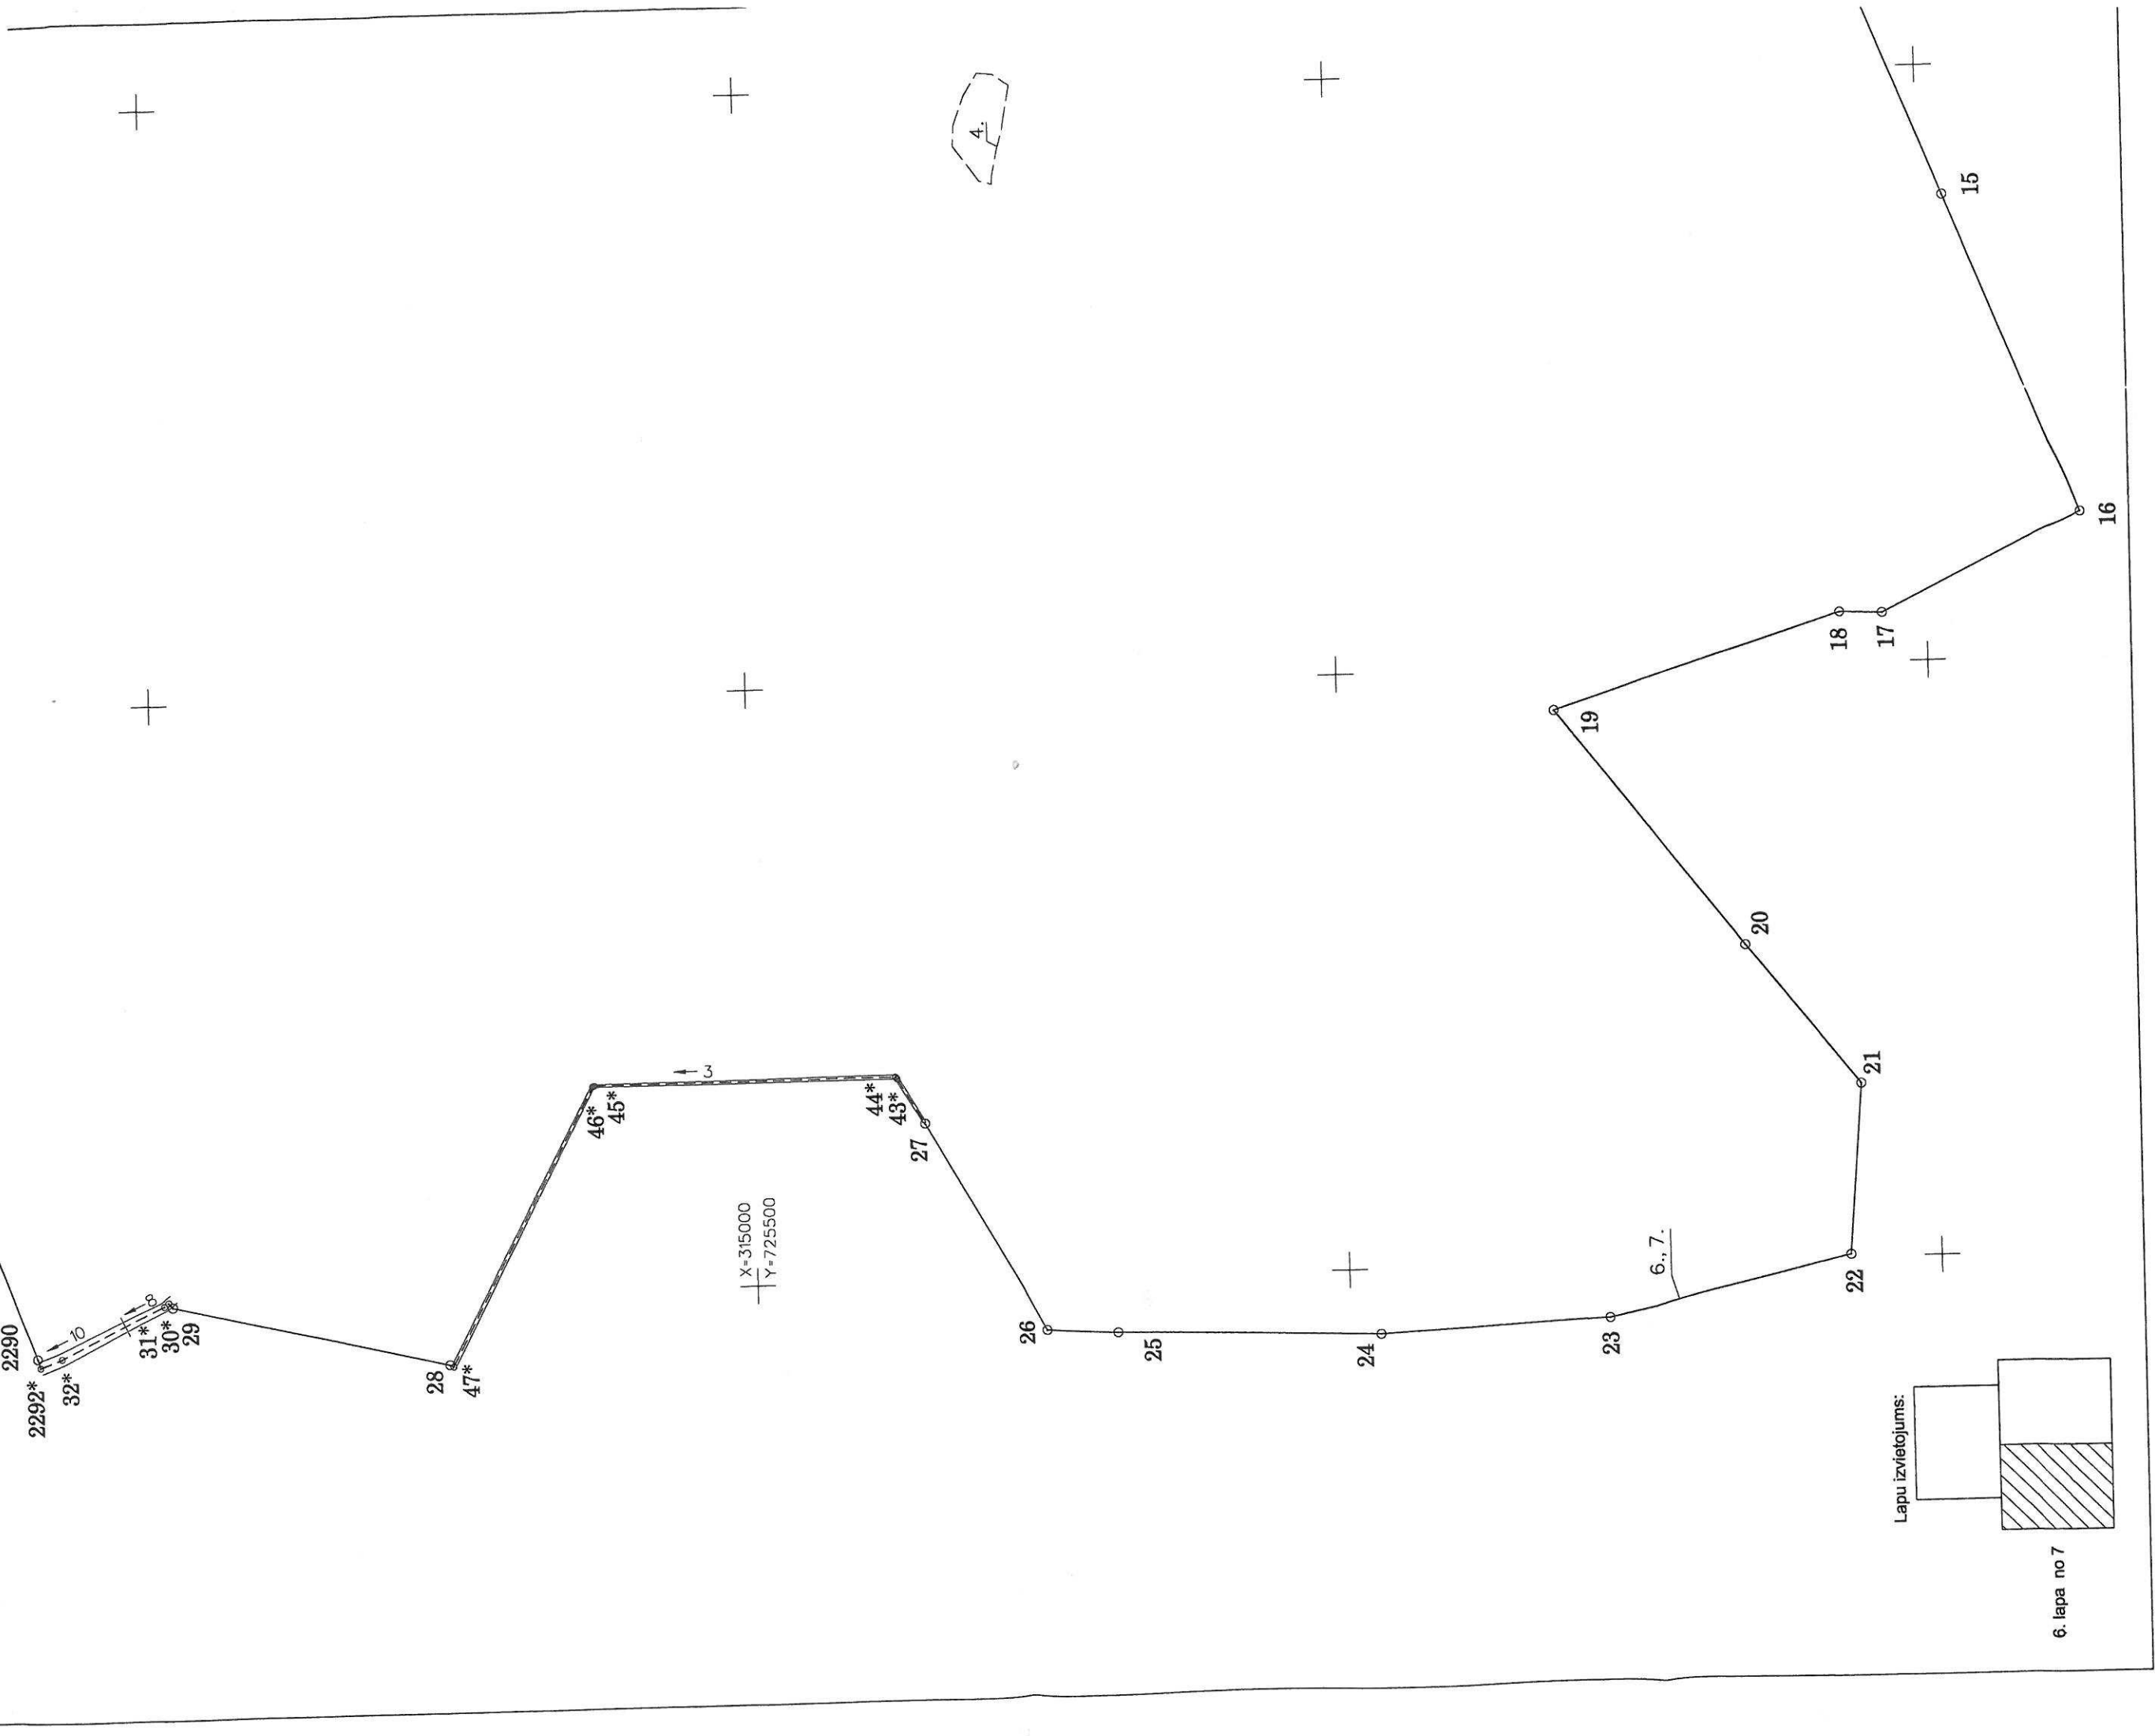

Lapu izvietojums:

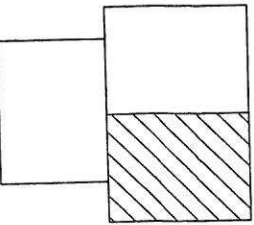

6. lapa no 7

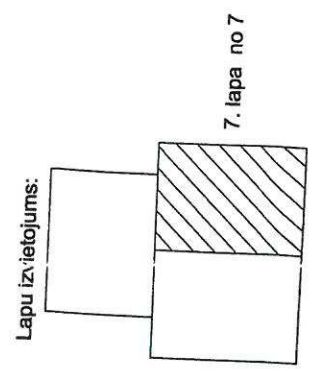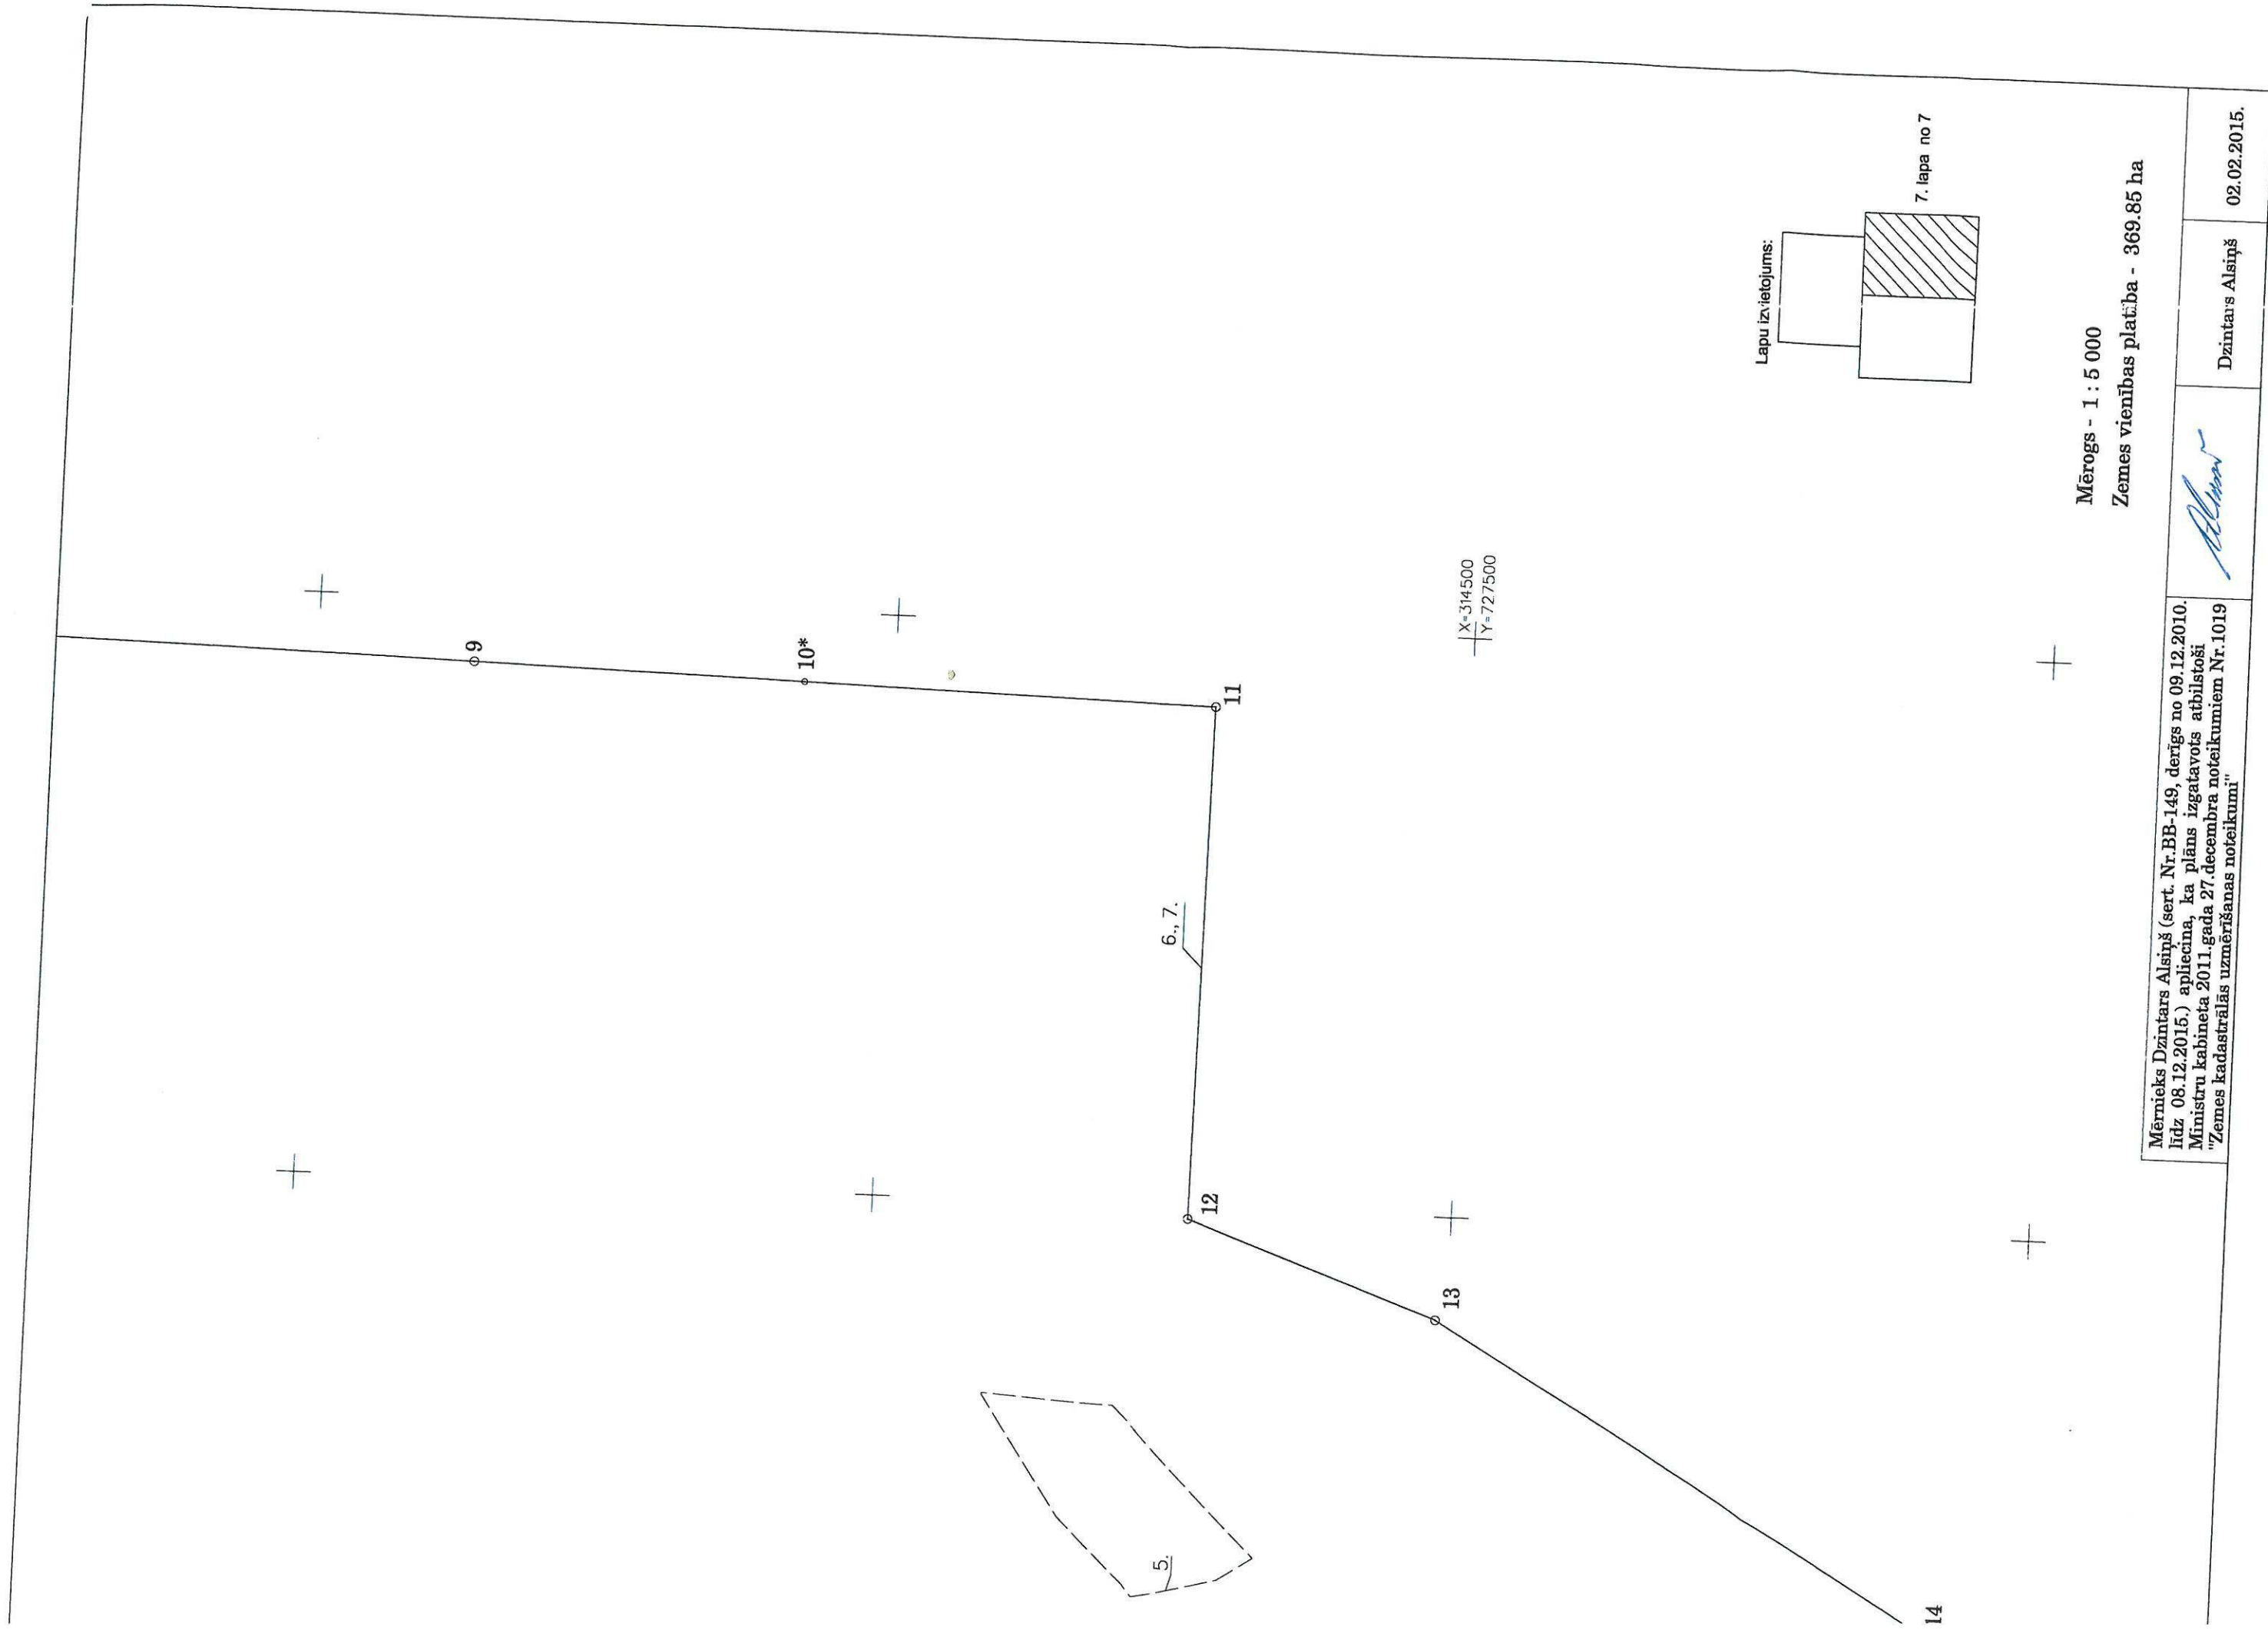

Mērogs - 1 : 5 000
Zemes vienības platība - 369.85 ha

Mērnieks Dzintars Alsins (sert. Nr.BB-149, derīgs no 09.12.2010. līdz 08.12.2015.) apliecina, ka plāns izgatavots atbilstoši Ministru kabineta 2011.gada 27.decembra noteikumiem Nr.1019 "Zemes kadastrālās uzmērīšanas noteikumi"		Dzintars Alsins	02.02.2015.
--	--	-----------------	-------------